


# 位置図(盛岡地域)

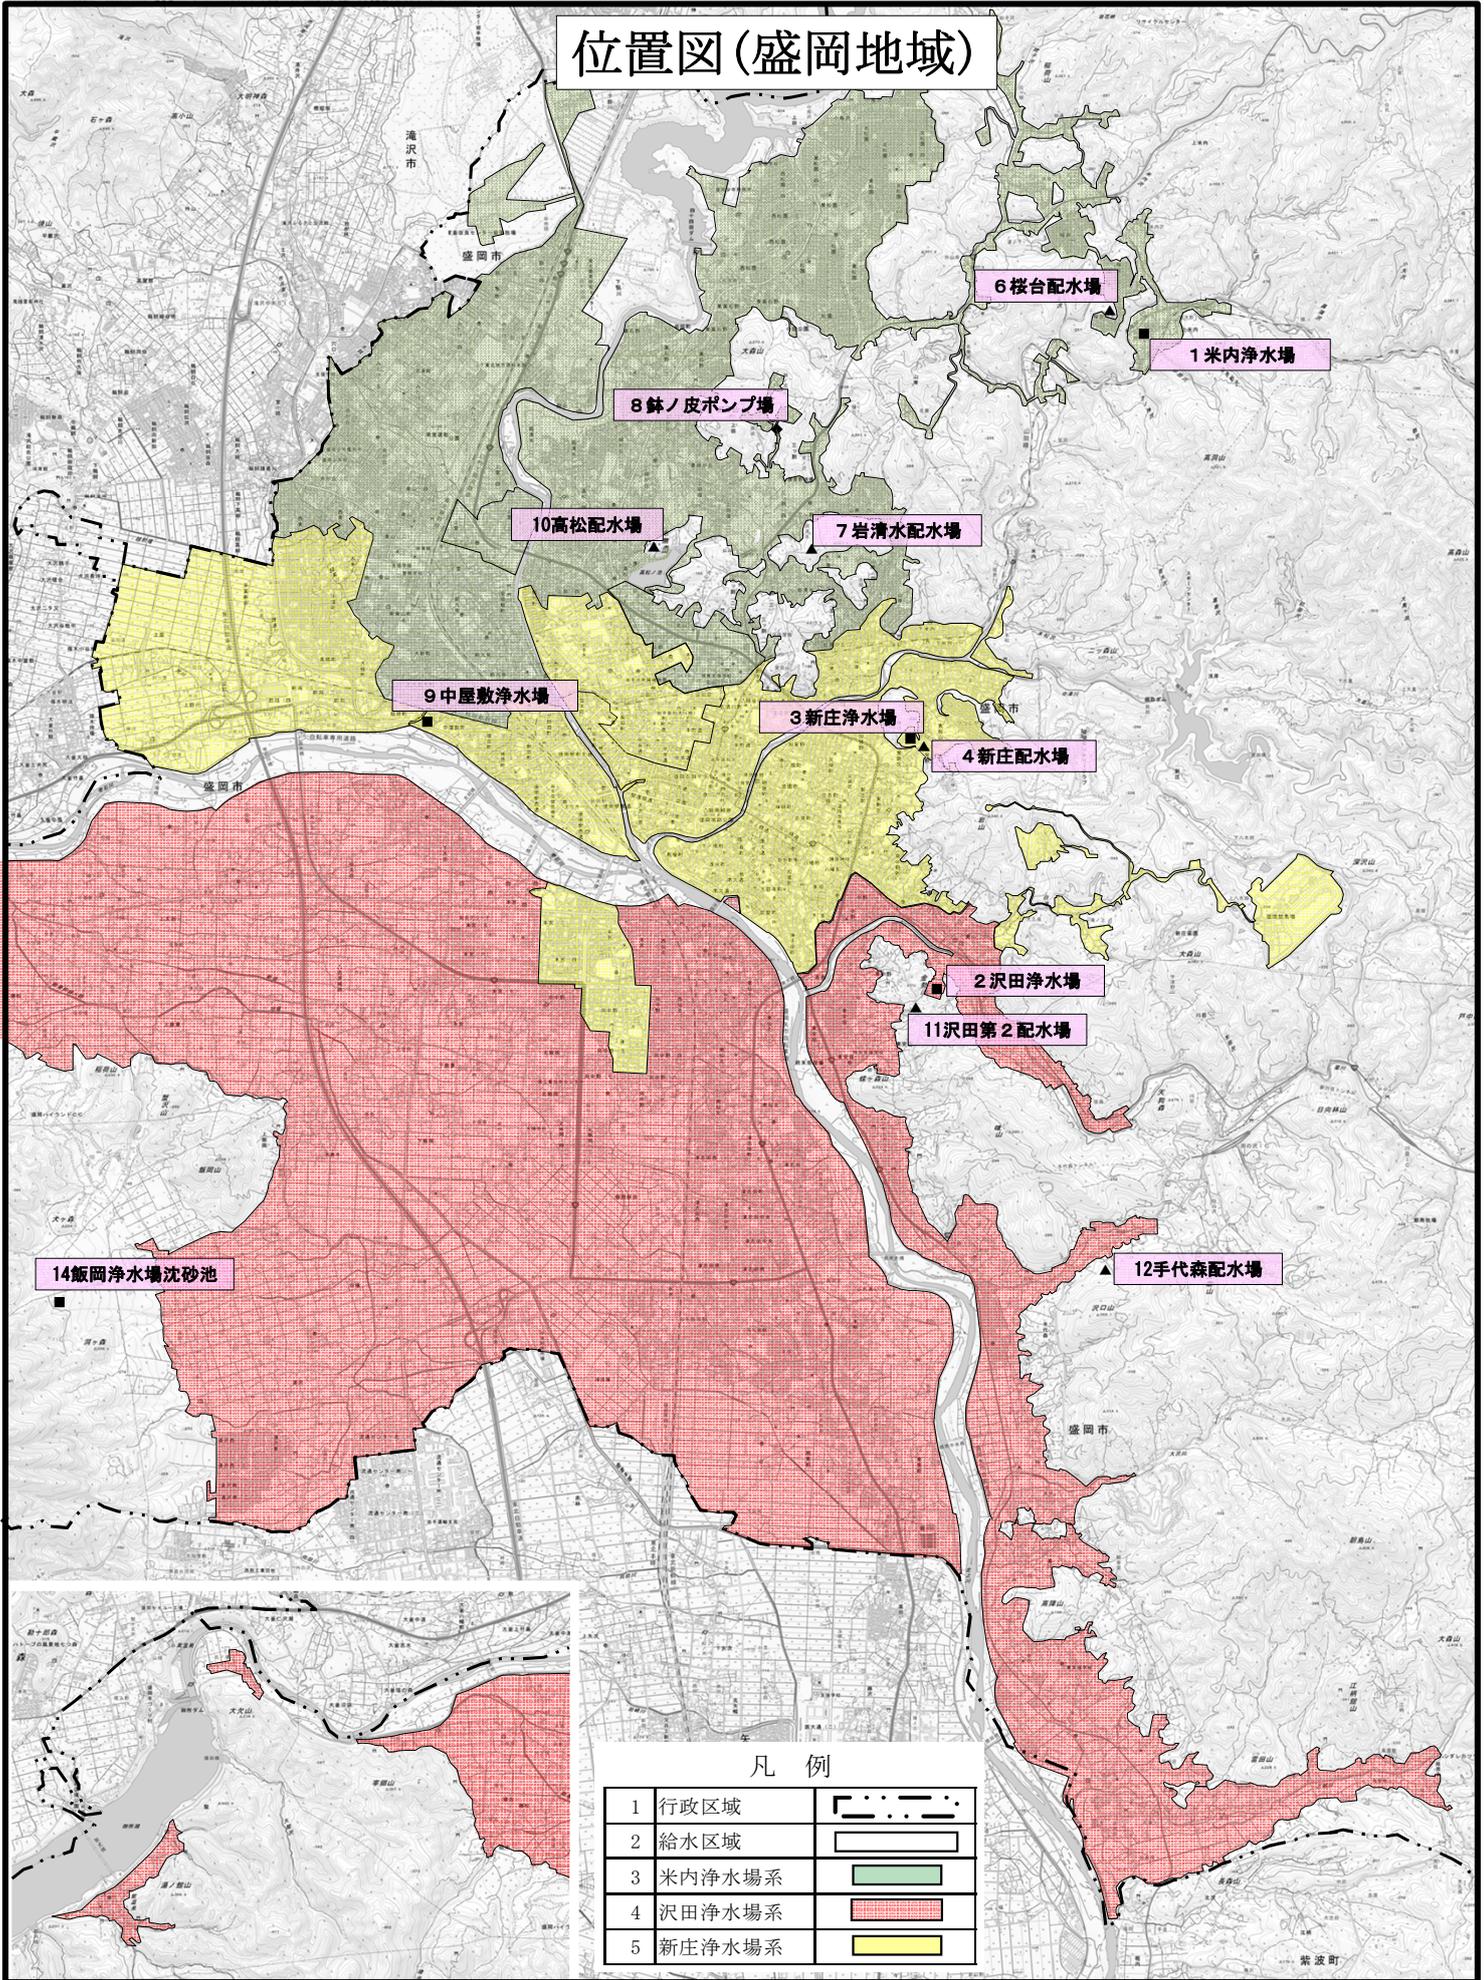

6 桜台配水場

1 米内浄水場

8 鉢ノ皮ポンプ場

10 高松配水場

7 岩清水配水場

9 中屋敷浄水場

3 新庄浄水場

4 新庄配水場

2 沢田浄水場

11 沢田第2配水場


12 手代森配水場

14 飯岡浄水場沈砂池

## 凡例

1 行政区域	
2 給水区域	
3 米内浄水場系	
4 沢田浄水場系	
5 新庄浄水場系	


# 玉山地域水道施設位置図

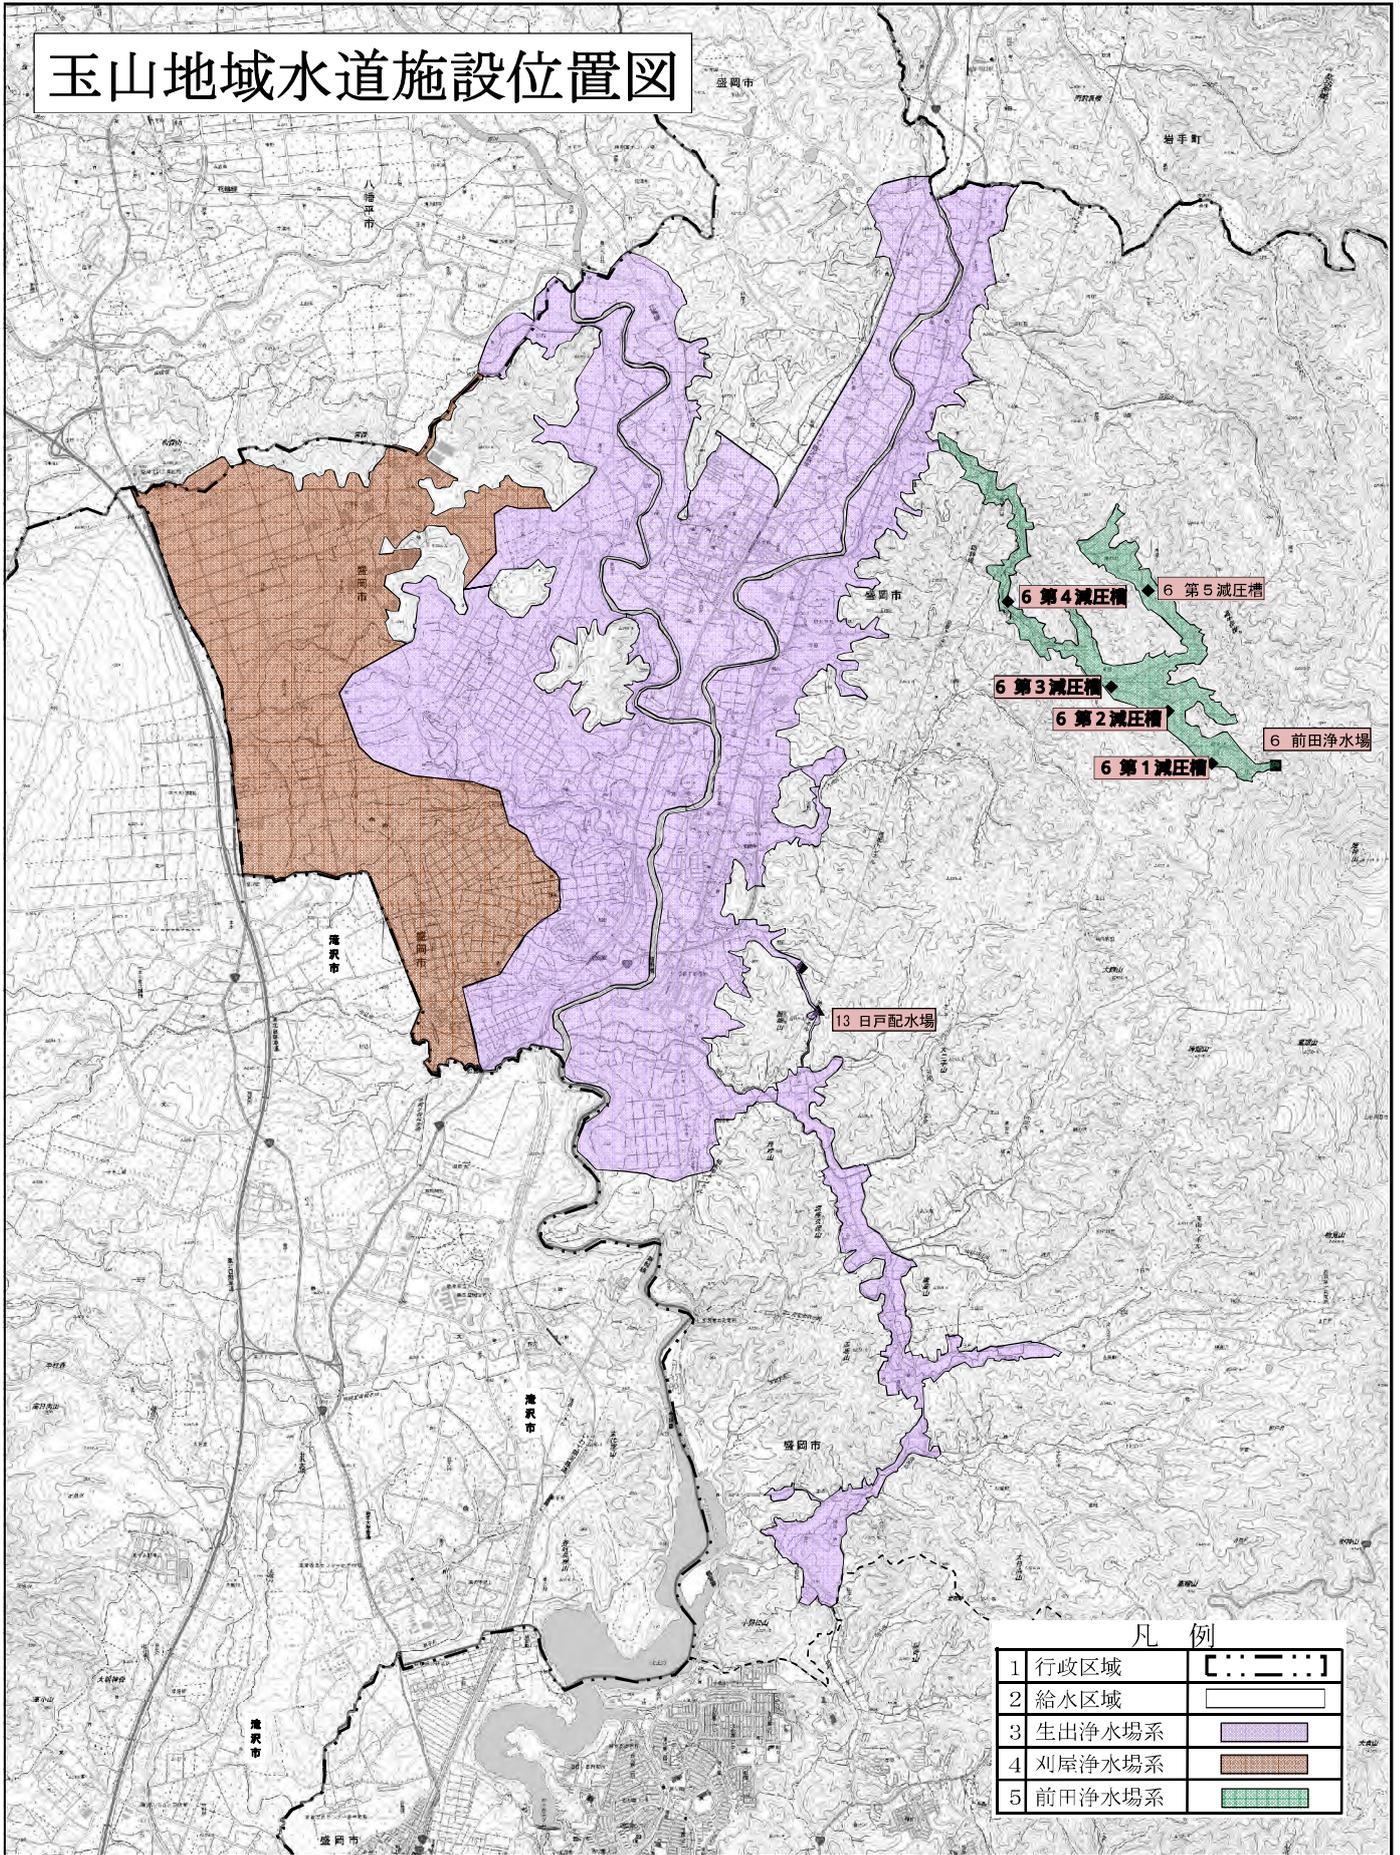

凡例		
1	行政区域	
2	給水区域	
3	生出浄水場系	
4	刈屋浄水場系	
5	前田浄水場系	

平面図  
S = 1 : 500

盛岡市水道施設維持管理事業			
業務名	浄配水場等構内草刈業務委託		
履行場所	盛岡市上米内字中居外地内		
図名	位置図・平面図(米内浄水場)		
図番	1 / 14	縮尺	図示

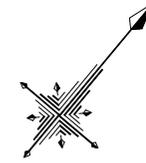

位置図 S=1:15,000




2回刈@2,330m<sup>2</sup>

除草、集草、積込・荷卸、運搬、処分

他業務発生分 32,380m<sup>2</sup>  
(16,190m<sup>2</sup> × 2回分)

運搬、処分

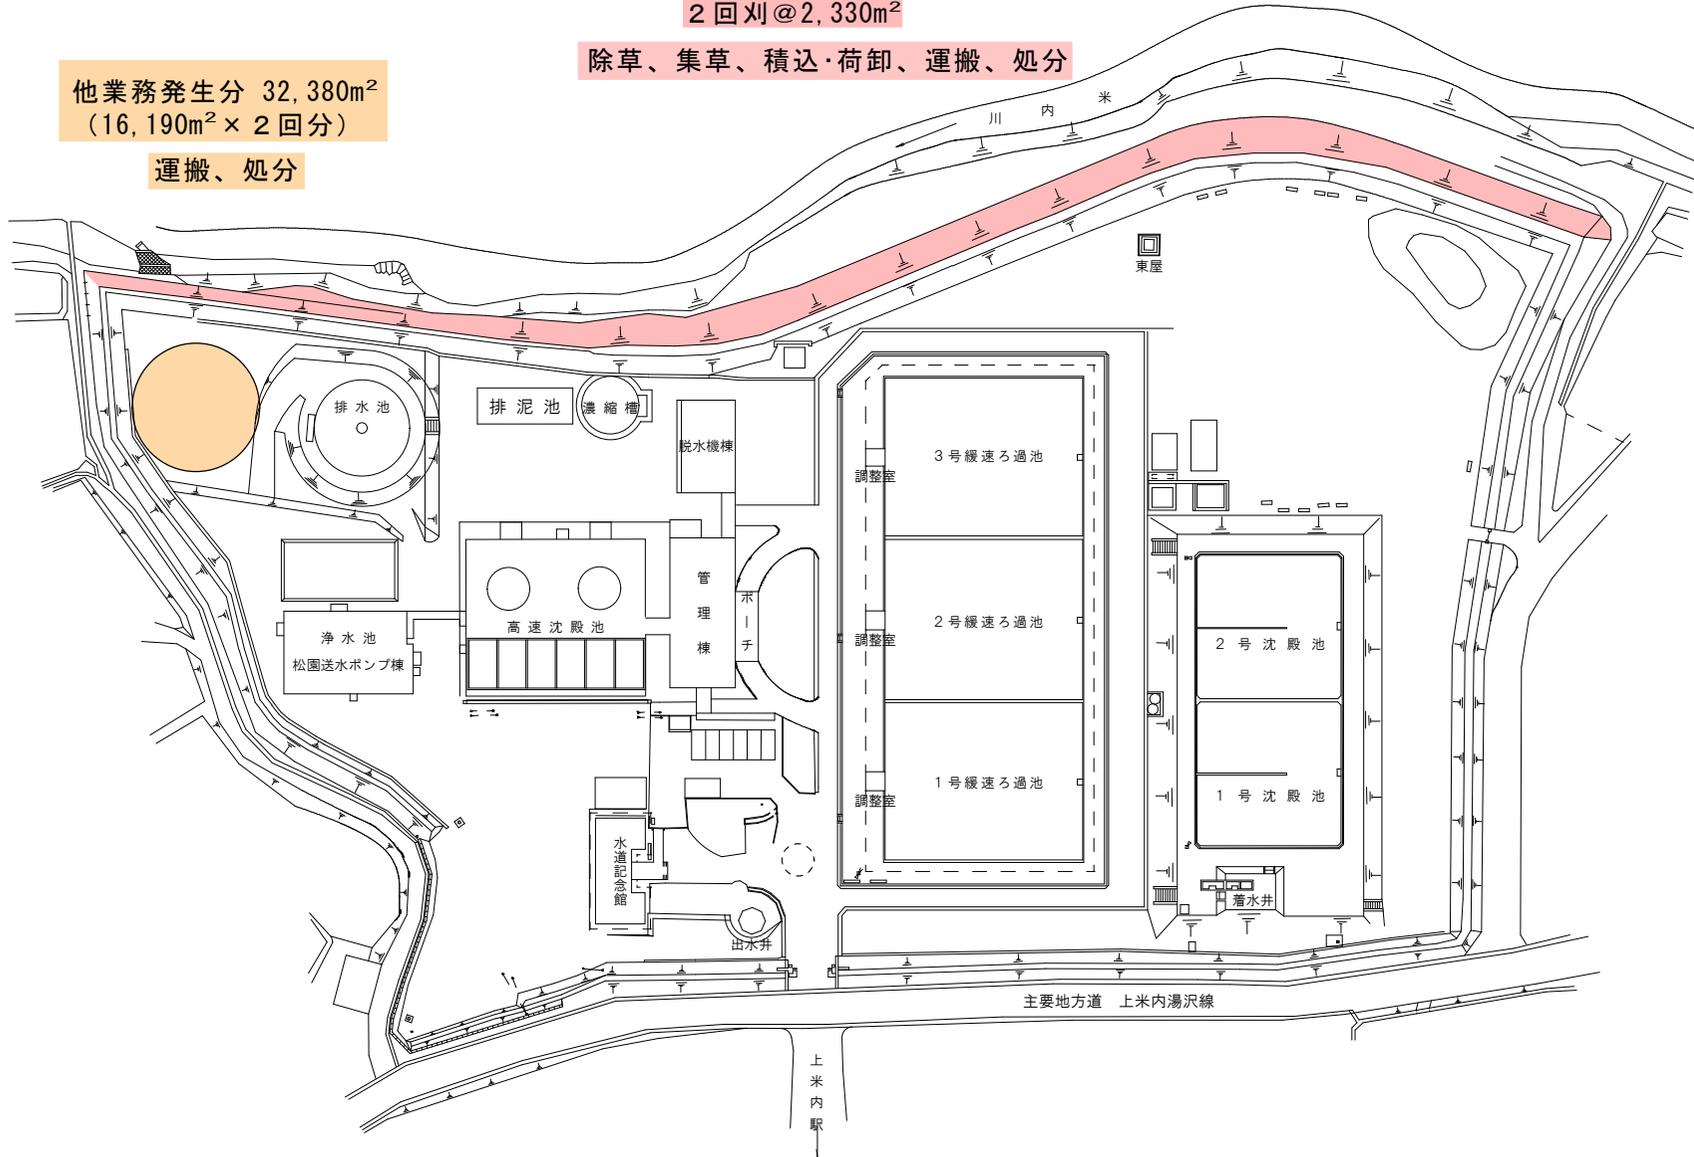

上米内駅

平面図  
S = 1 : 500



2回刈@11,780m<sup>2</sup>

除草, 集草, 積込・荷卸, 運搬, 処分

盛岡市水道施設維持管理事業			
業務名	浄配水場等構内草刈業務委託		
履行場所	盛岡市上米内字中居外地内		
図名	位置図・平面図(沢田浄水場)		
図番	2 / 13	縮尺	図示


位置図 S=1:5,000



平面图

S = 1 : 500

2,642.453m<sup>2</sup>

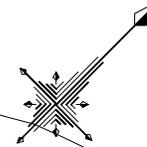


盛岡市水道施設維持管理事業			
業務名	浄配水塔等構内草刈業務委託		
履行場所	盛岡市上米内字中居地内外		
図名	位置図・平面图(新庄浄水塔)		
図番	3 / 14	縮尺	図示

位置図 S=1:15,000



2回刈@10,600m<sup>2</sup>



除草, 集草, 積込・荷卸, 運搬, 処分

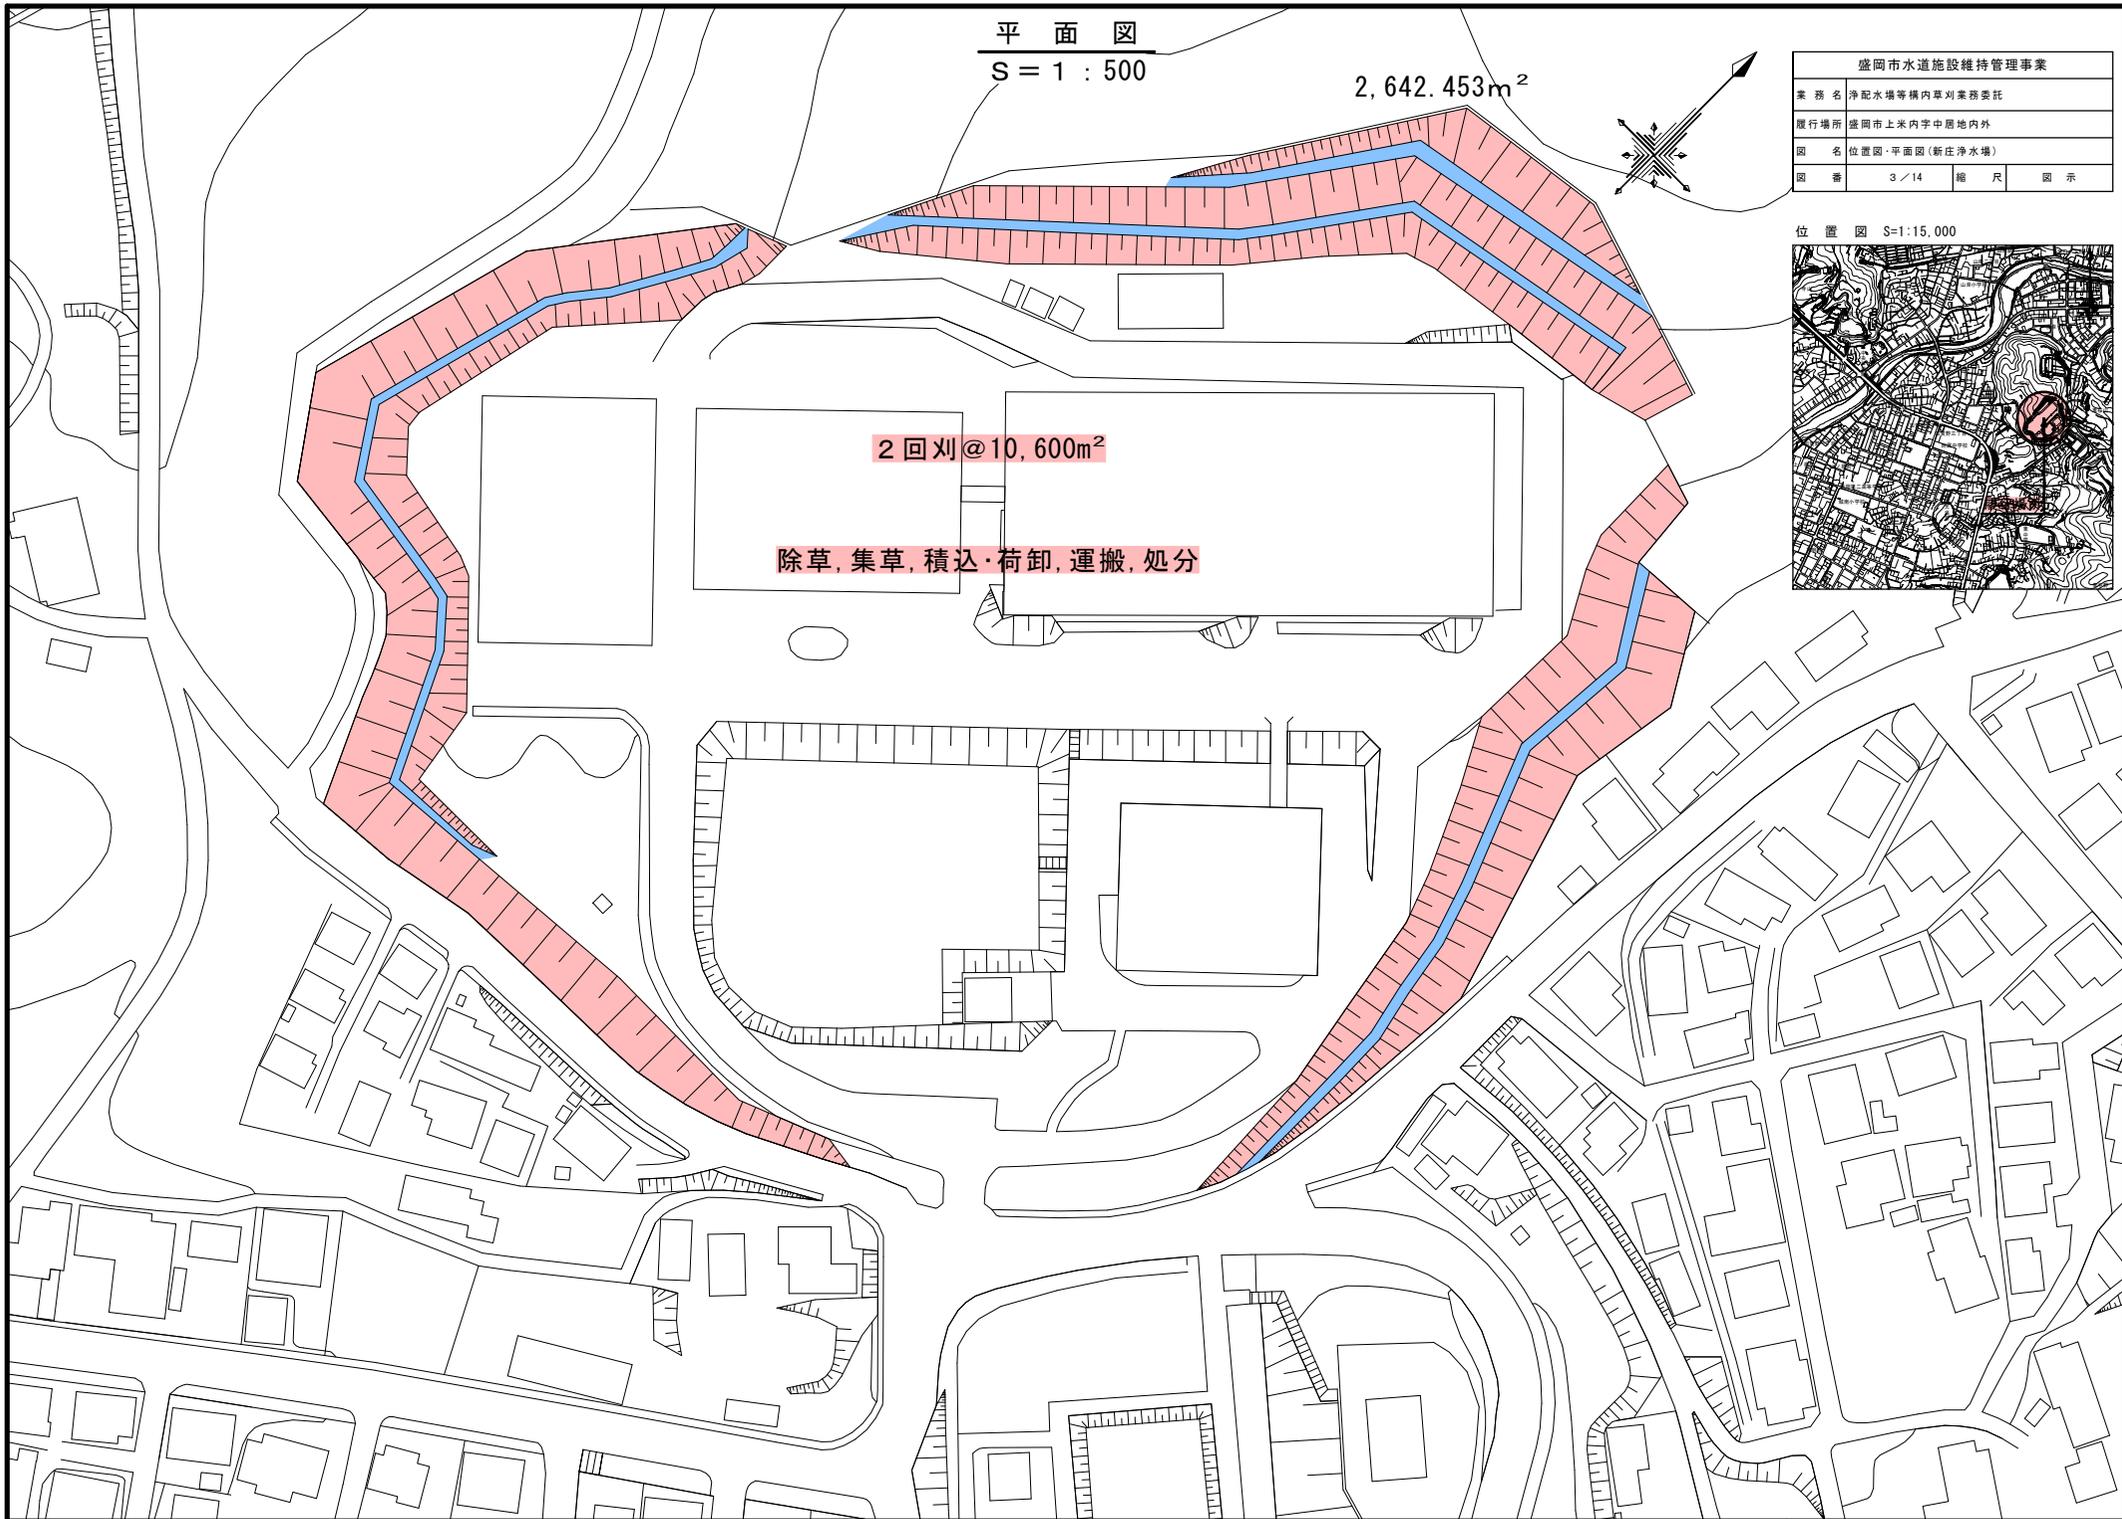

平面图  
S = 1 : 300


盛岡市水道施設維持管理事業			
業務名	浄配水塔等構内草刈業務委託		
履行場所	盛岡市上米内字中居地内外		
図名	位置図・平面图(新庄配水塔)		
図番	4 / 14	縮尺	図示

位置図 S=1:15,000

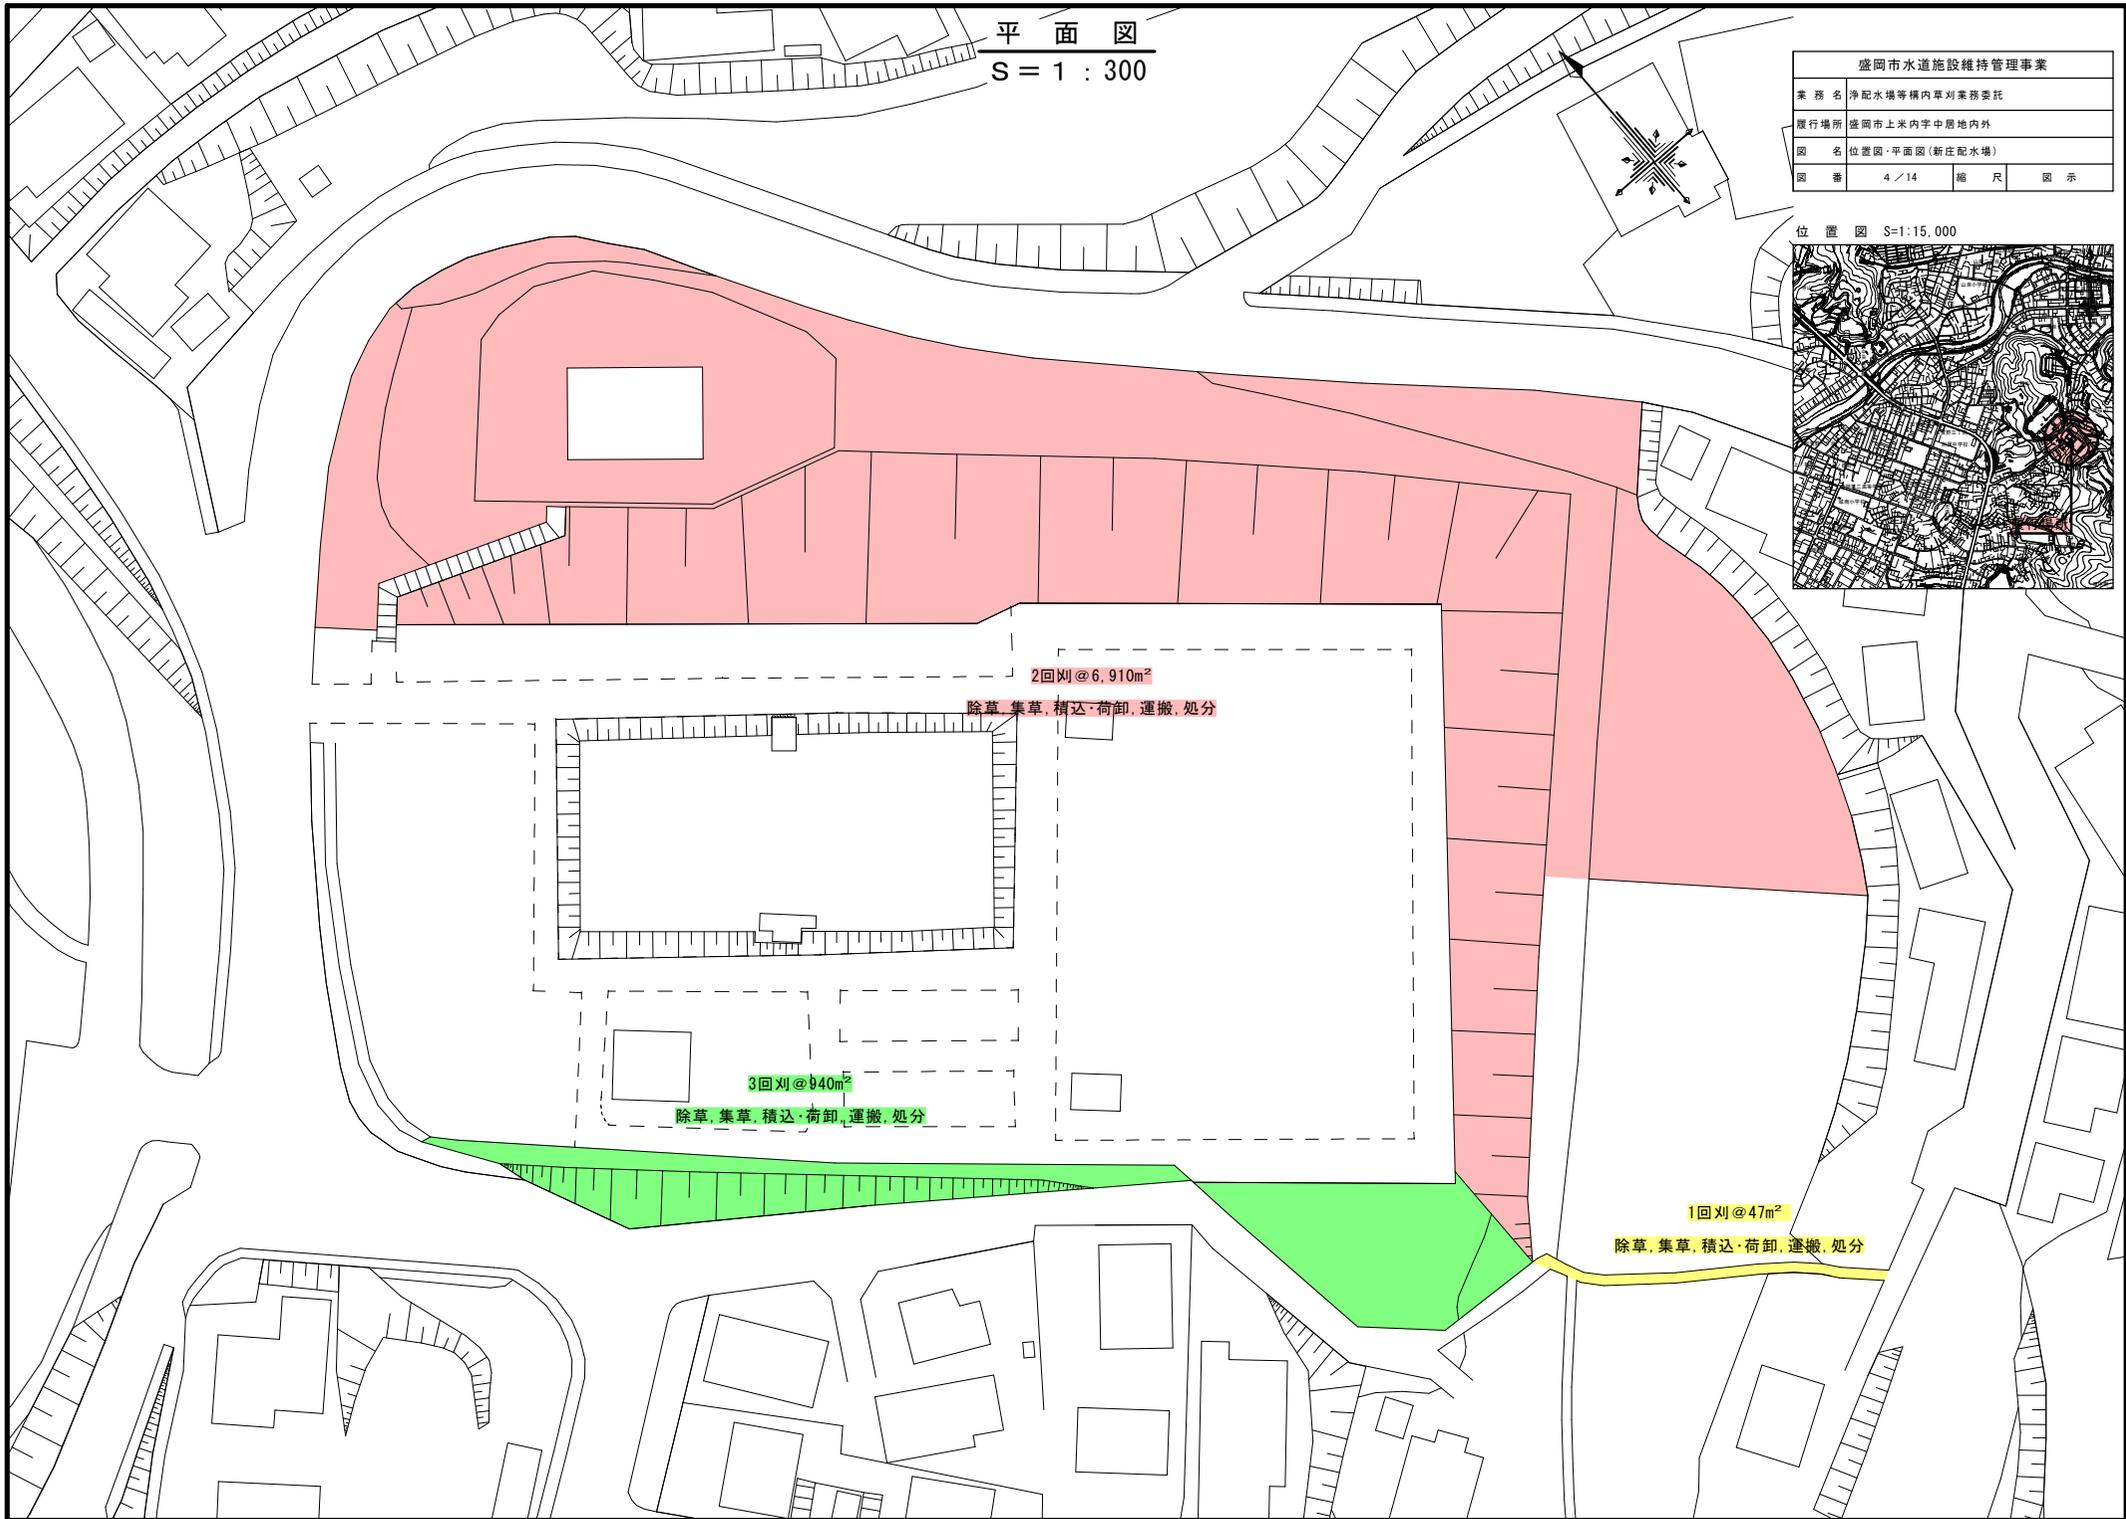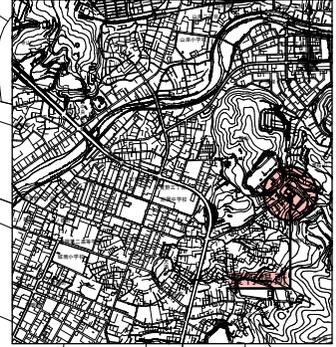


平面图  
S = 1 : 150

盛岡市水道施設維持管理事業			
業務名	浄配水塔等構内草刈業務委託		
履行場所	盛岡市上米内字中居地内外		
図名	位置図・平面図(前田浄水塔)		
図番	5 / 14	縮尺	図示

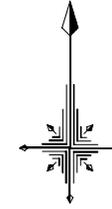


位置図 S=1:50,000

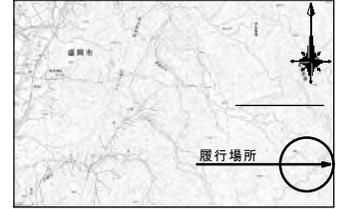


3回刈 @ 660m<sup>2</sup>

除草, 集草, 積込・荷卸, 運搬, 処分

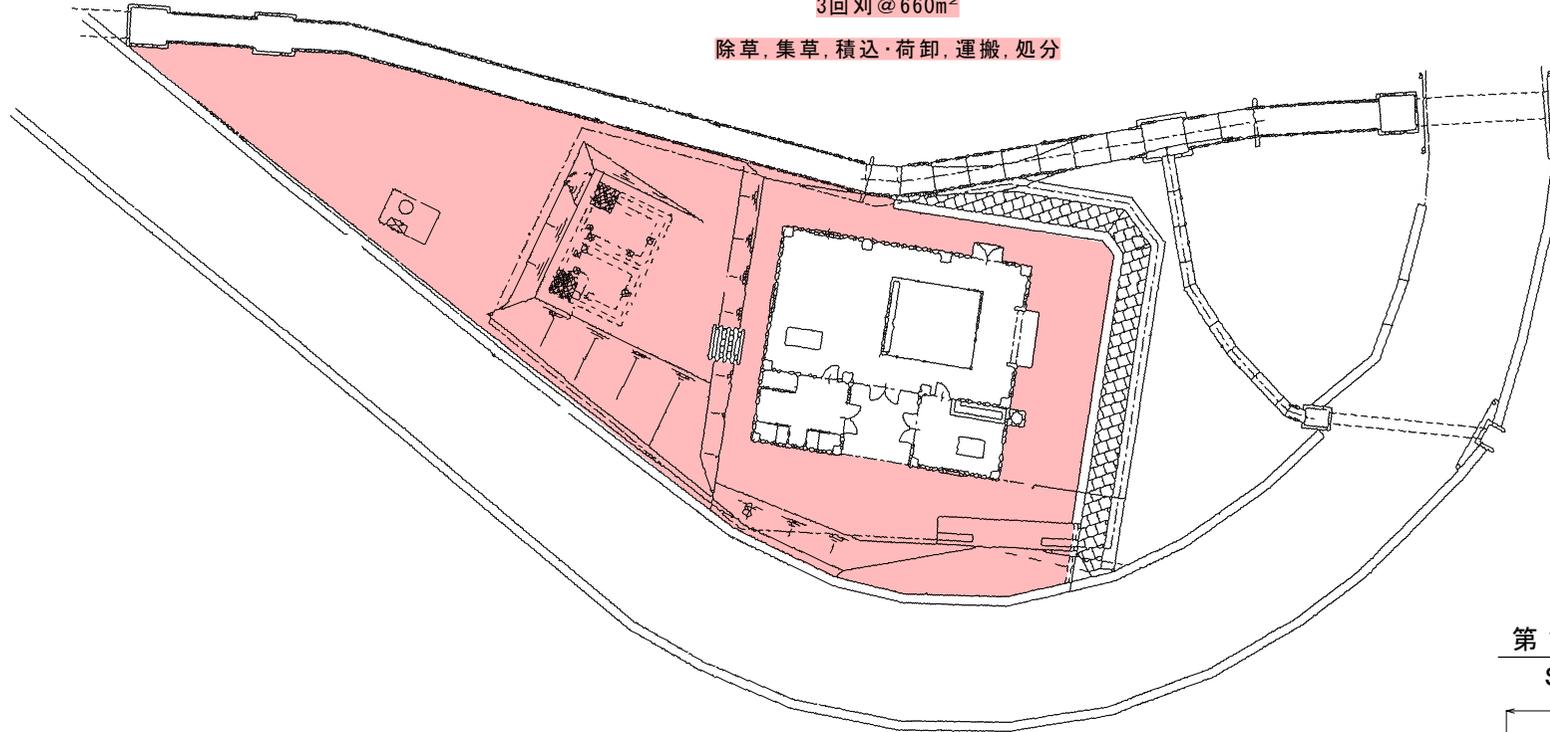

第1～5減圧槽

S = 1 : 50

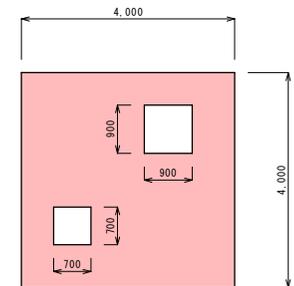


2回刈 @ 15m<sup>2</sup> × 5か所

除草, 集草, 積込・荷卸, 運搬, 処分

平面图

S = 1 : 400

盛岡市水道施設維持管理事業			
業務名	浄配水塔等構内草刈業務委託		
履行場所	盛岡市上米内字中居地内外		
図名	位置図・平面图(桜台配水塔)		
図番	6 / 14	縮尺	図示

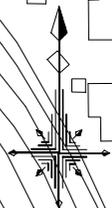

位置図 S=1:15,000



2回刈 @ 2,750m<sup>2</sup>

除草, 集草, 積込・荷卸, 運搬, 処分




平面图  
S = 1 : 400

盛岡市水道施設維持管理事業			
業務名	浄配水場等構内草刈業務委託		
履行場所	盛岡市上米内字中居地内外		
図名	位置図・平面图(岩清水配水場)		
図番	7 / 14	縮尺	図示




位置図 S=1:15,000

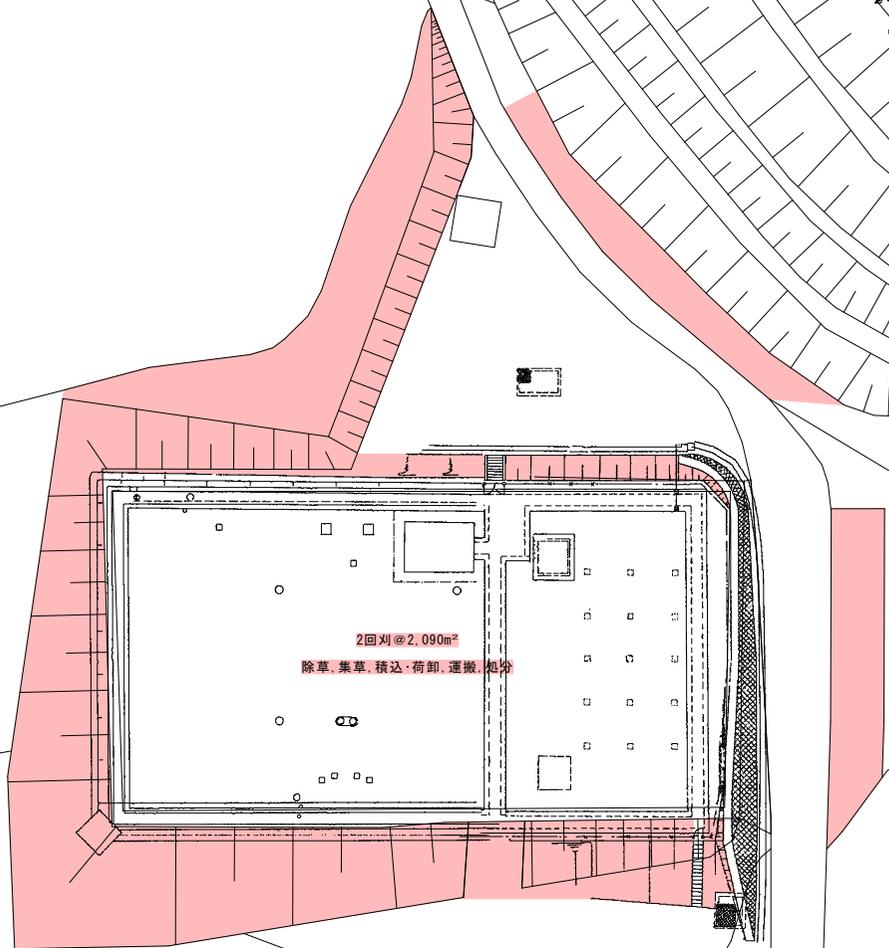


平面图

S = 1 : 400

盛岡市水道施設維持管理事業			
業務名	浄配水場等構内草刈業務委託		
履行場所	盛岡市上米内字中居地内外		
図名	位置図・平面图(録ノ皮ポンプ場)		
図番	8 / 14	縮尺	図示

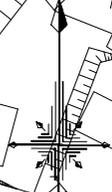

位置図 S=1:15,000


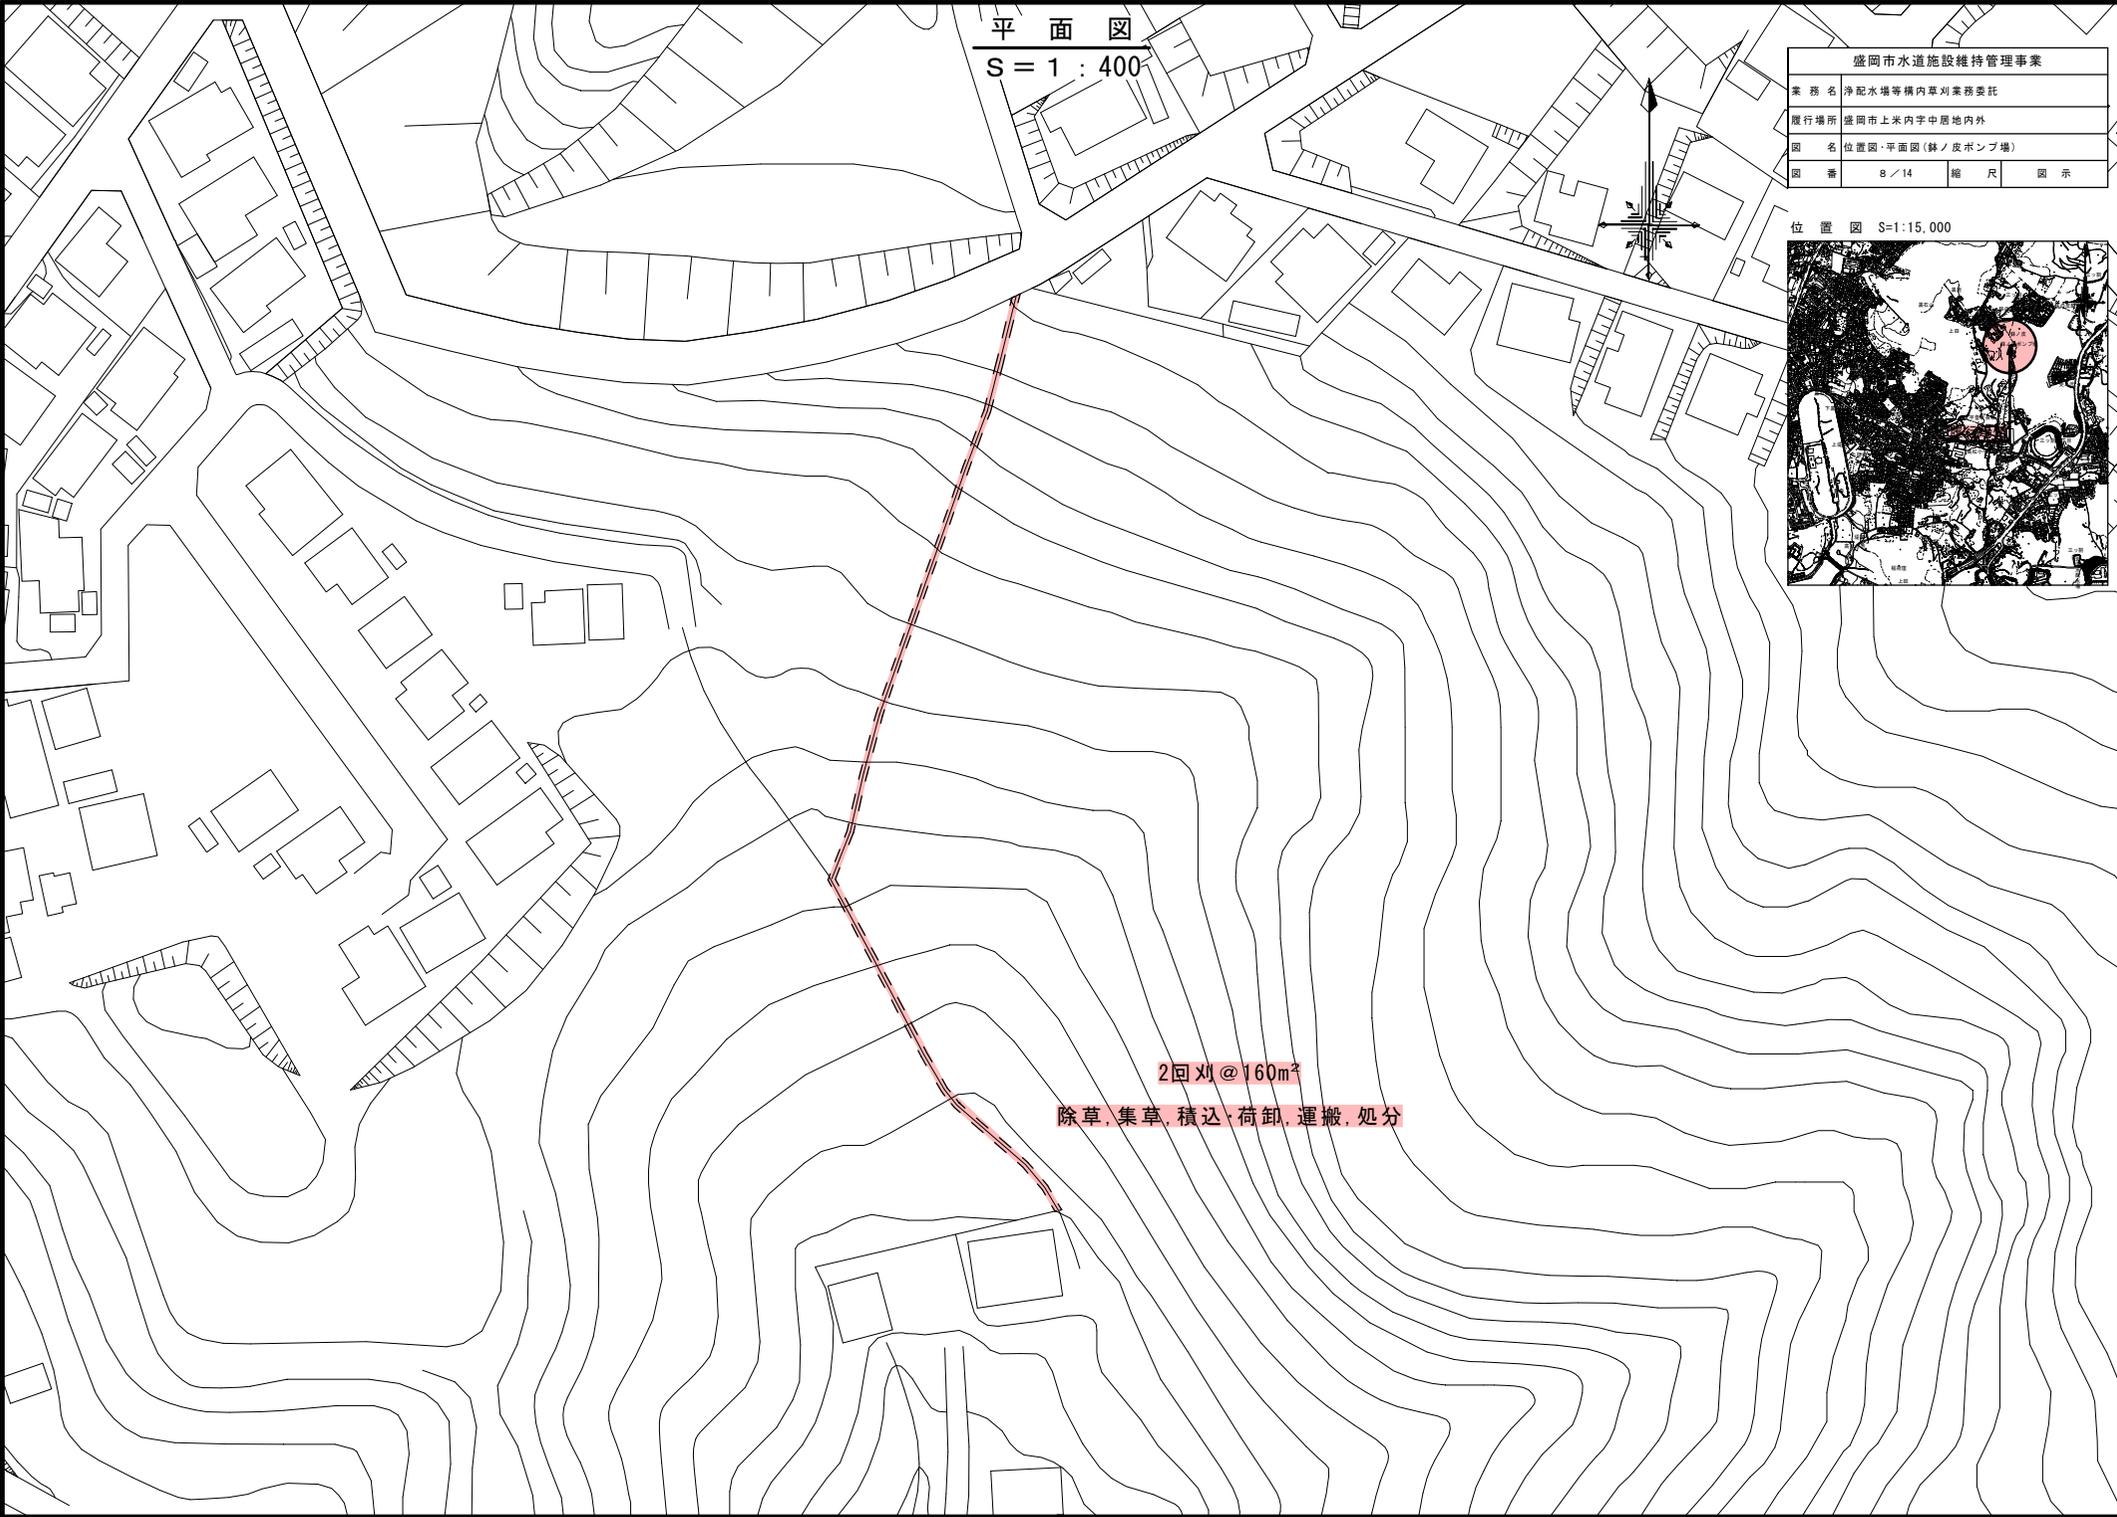


2回刈 @ 160m<sup>2</sup>

除草、集草、積込、荷卸、運搬、処分

盛岡市水道施設維持管理事業		
業務名	浄配水場等構内草刈業務委託	
履行場所	盛岡市上米内字中居外地内	
図名	位置図・平面図(中屋敷浄水場)	
図番	9/14	縮尺 図示


位置図 S=1:5,000

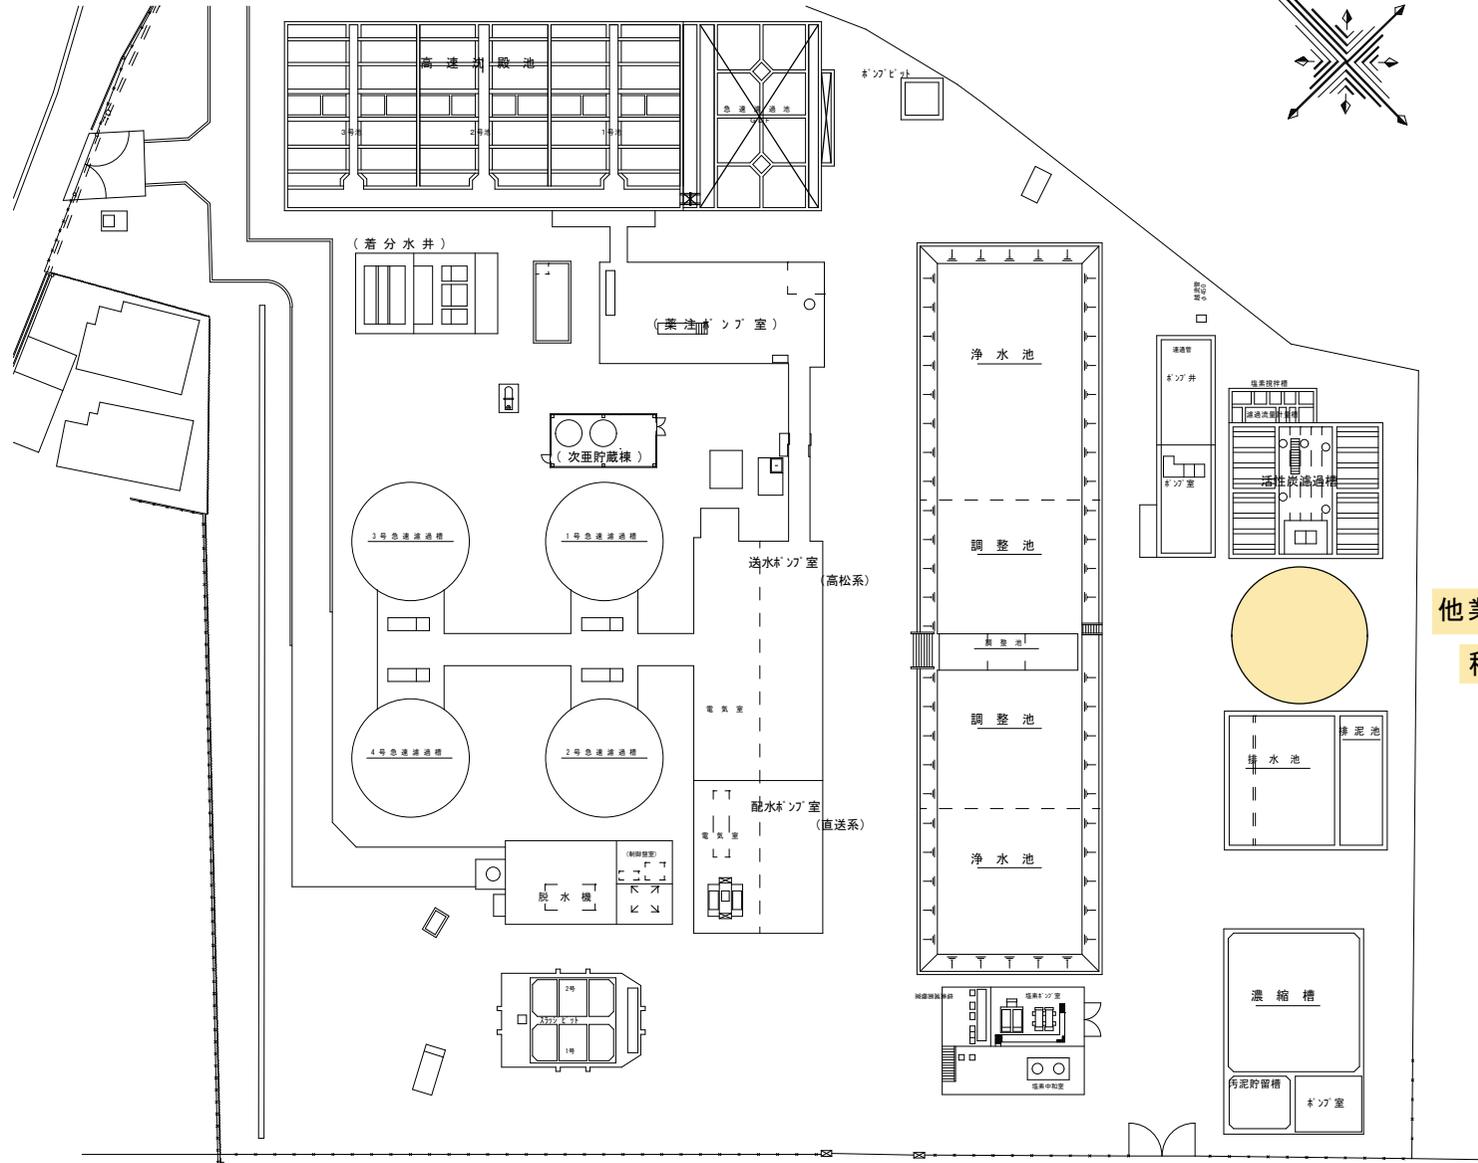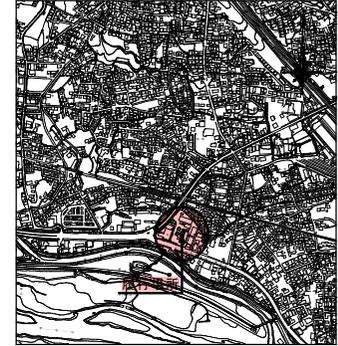

他業務発生分 3,650m<sup>2</sup>  
積込・荷卸、運搬、処分

平面图

S = 1 : 250

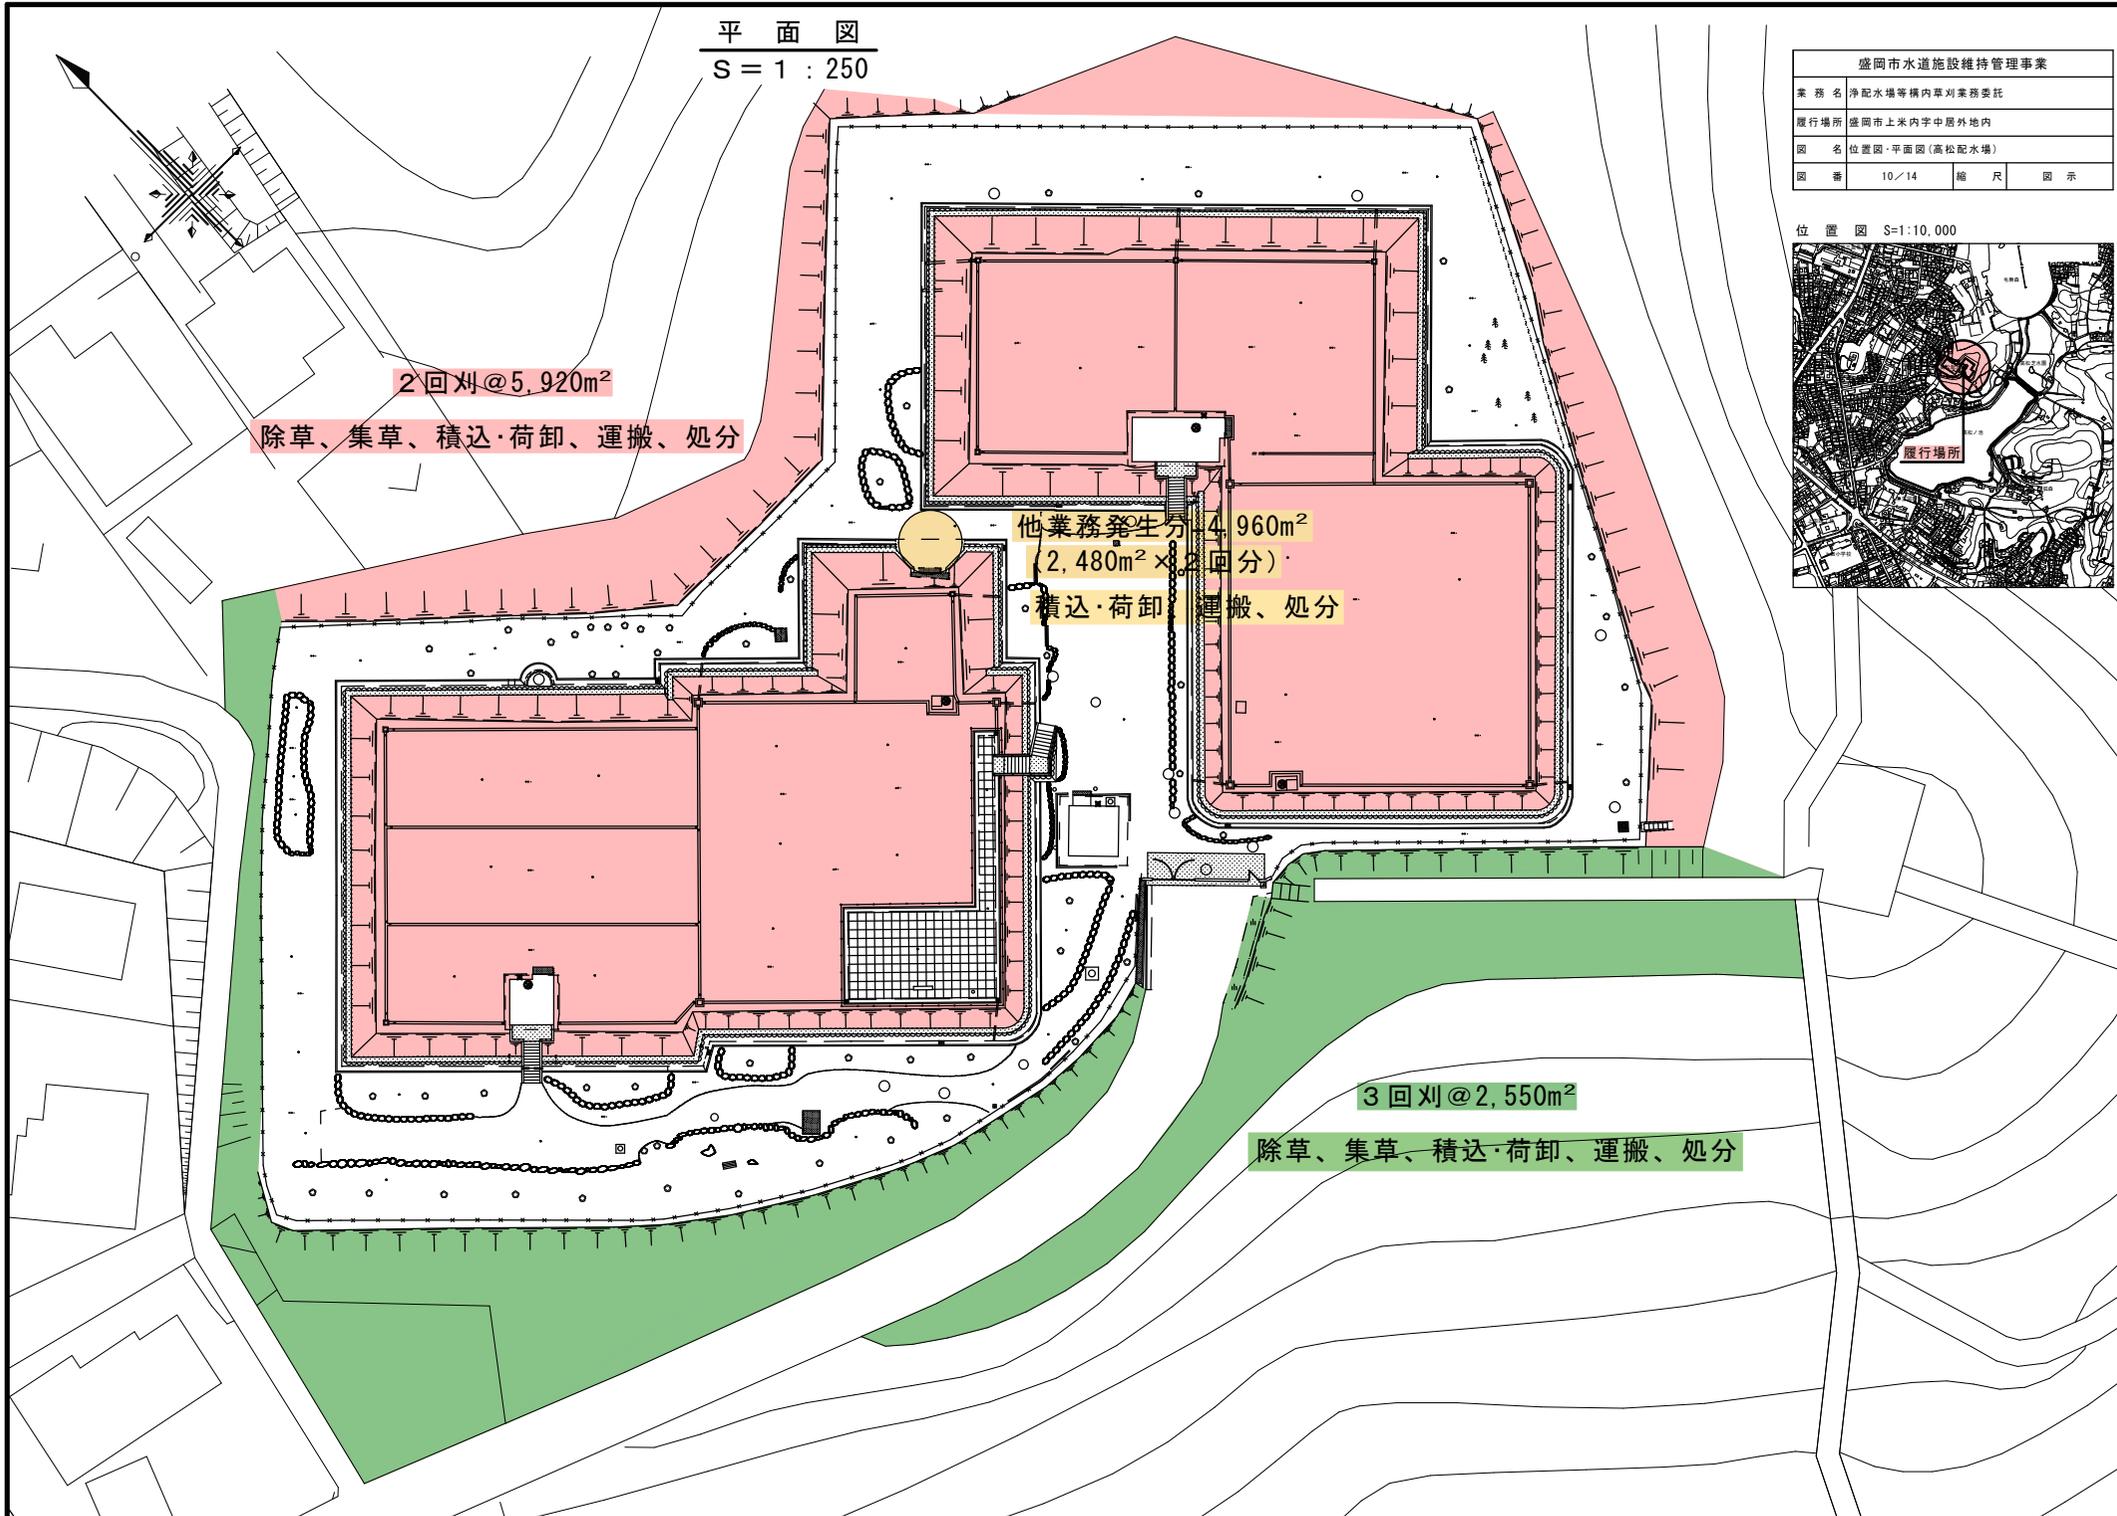

2回刈@5,920m<sup>2</sup>

除草、集草、積込・荷卸、運搬、処分

他業務発生分(4,960m<sup>2</sup>  
(2,480m<sup>2</sup>×2回分)

・積込・荷卸、運搬、処分

3回刈@2,550m<sup>2</sup>

除草、集草、積込・荷卸、運搬、処分

盛岡市水道施設維持管理事業

業務名 浄配水場等構内草刈業務委託

履行場所 盛岡市上米内字中居外地内

図名 位置図・平面图(高松配水場)

図番 10/14 縮尺 図示

位置図 S=1:10,000





履行場所

平面図  
S = 1 : 100

盛岡市水道施設維持管理事業			
業務名	浄配水場等構内草刈業務委託		
履行場所	盛岡市上米内字中居地内外		
図名	位置図・平面図(沢田第2配水場)		
図番	11/14	縮尺	図示

位置図 S=1:10,000

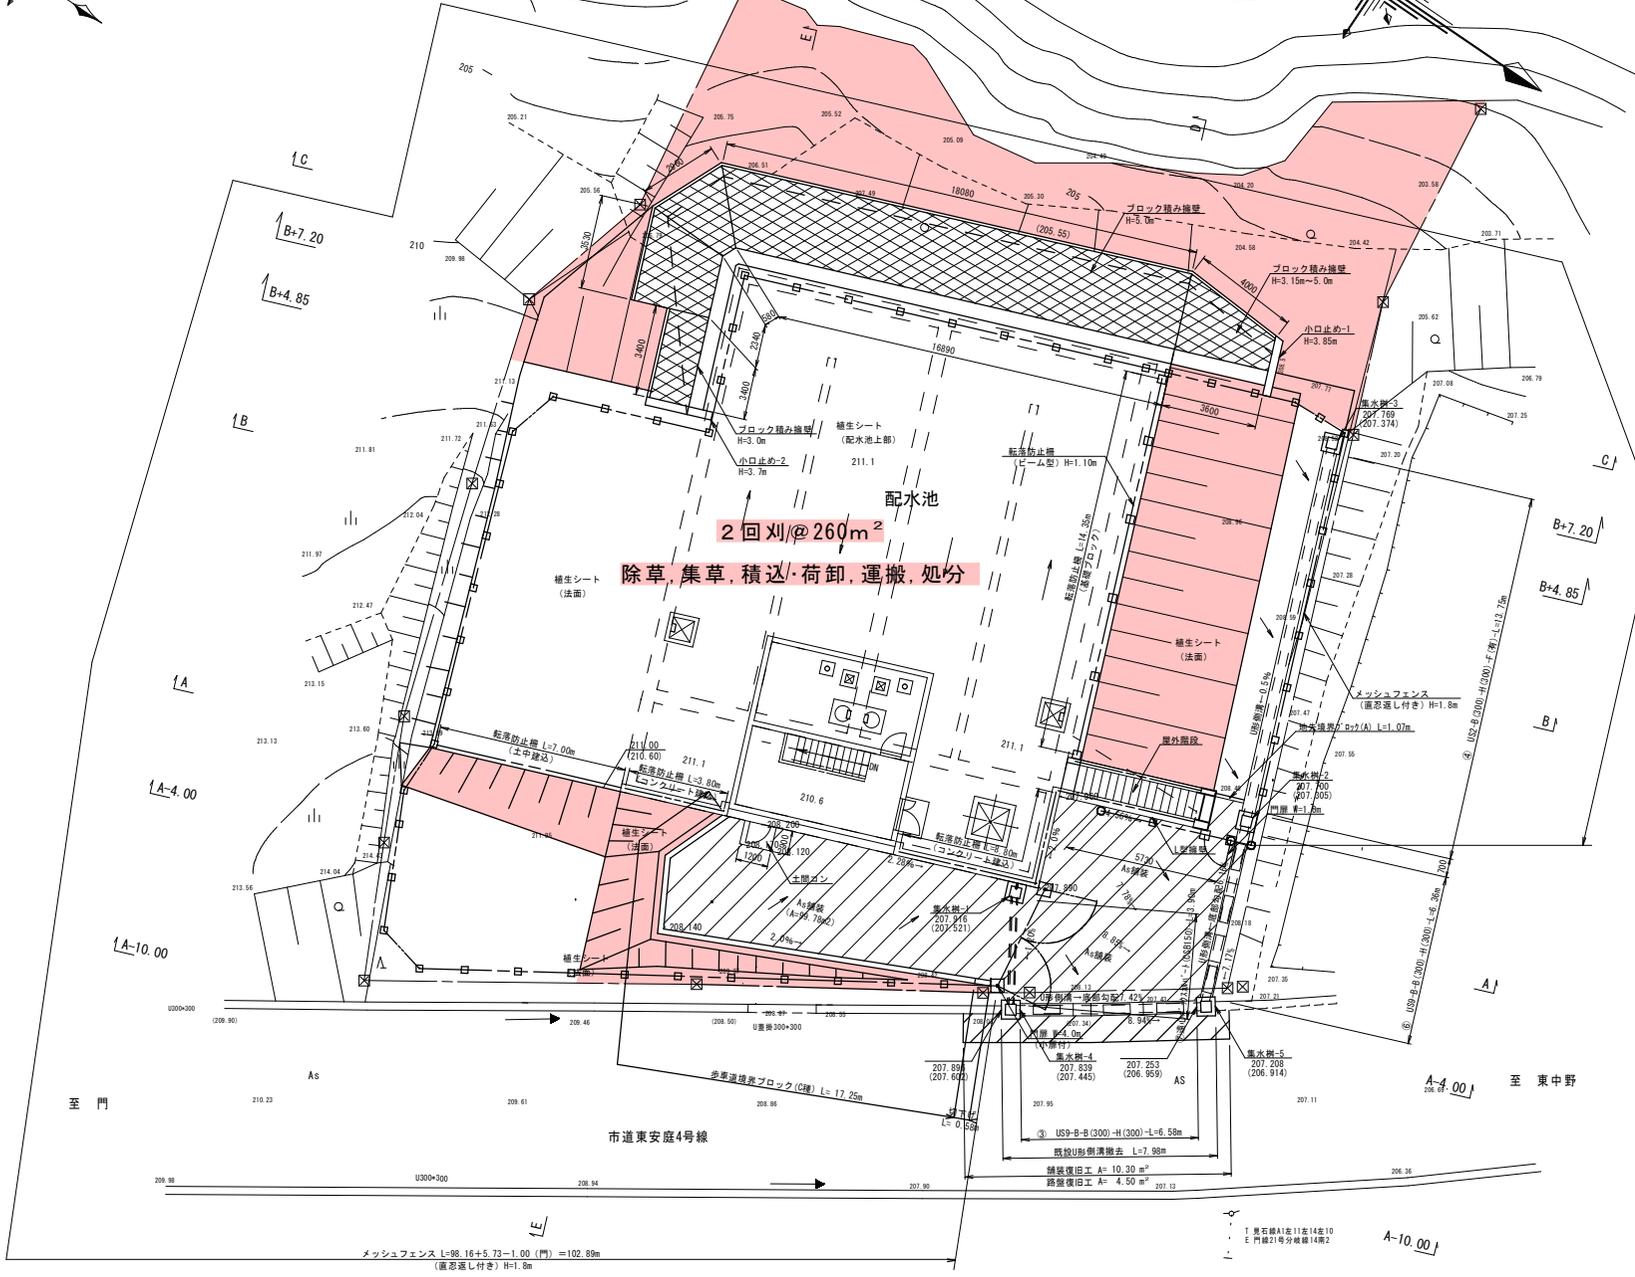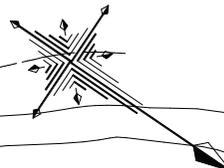

凡例


	配水池-5
	207.40 1-1 地面地盤高
	207.00 1-1 水路底高

1 東三線A15011号14号10  
E 門第2号分岐線14号2

※( )は水路底高を示す。

平面图

S = 1 : 300

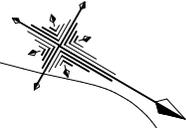


盛岡市水道施設維持管理事業			
業務名	浄水場構内草刈業務委託		
履行場所	盛岡市上米内字中居地内外		
図名	位置図・平面图(手代森配水場)		
図番	12/14	縮尺	図示

位置図 S=1:10,000




2回刈 @ 3,490m<sup>2</sup>

除草, 集草, 積込・荷卸, 運搬, 処分

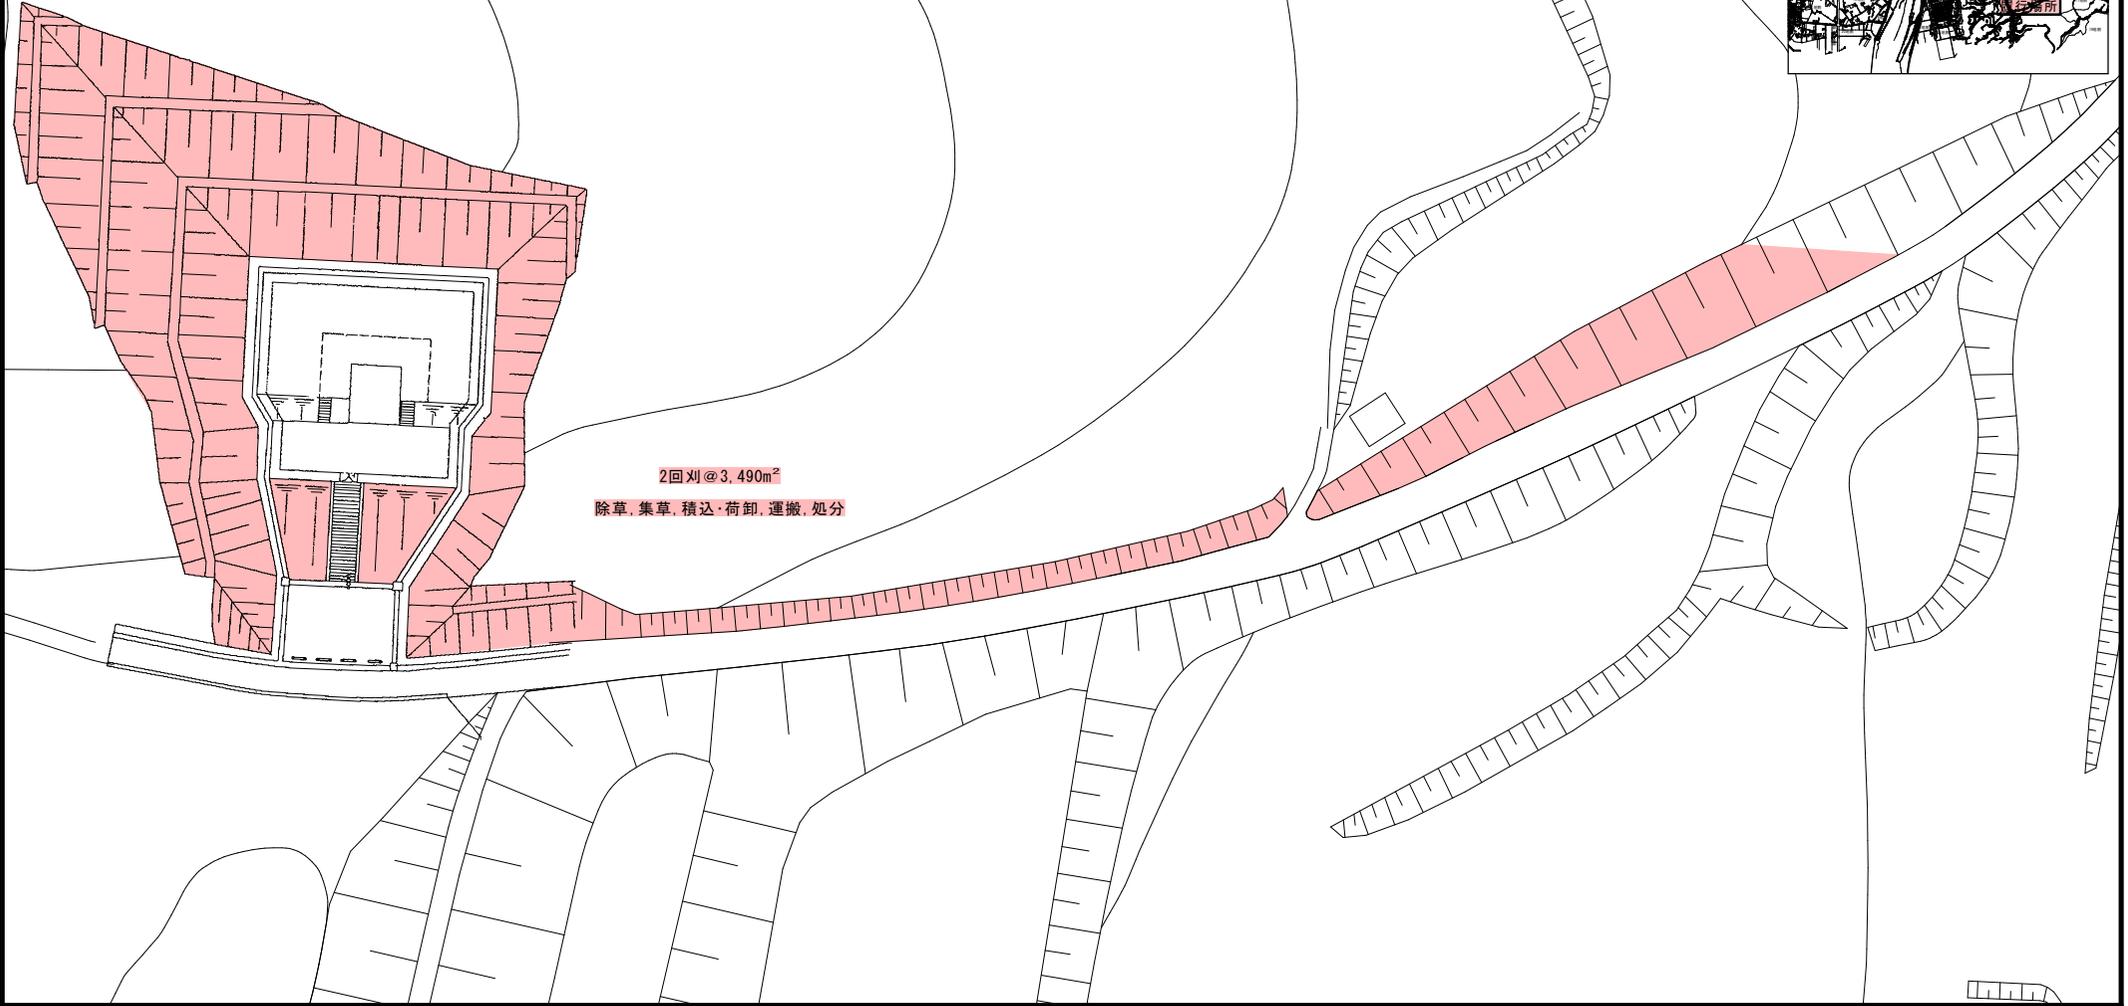


平面图  
S = 1 : 200

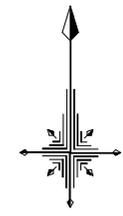


盛岡市水道施設維持管理事業			
業務名	浄配水塔等構内草刈業務委託		
履行場所	盛岡市上米内字中居地内外		
図名	位置図・平面图(日戸配水塔)		
図番	13/14	縮尺	図示

位置図 S=1:15,000

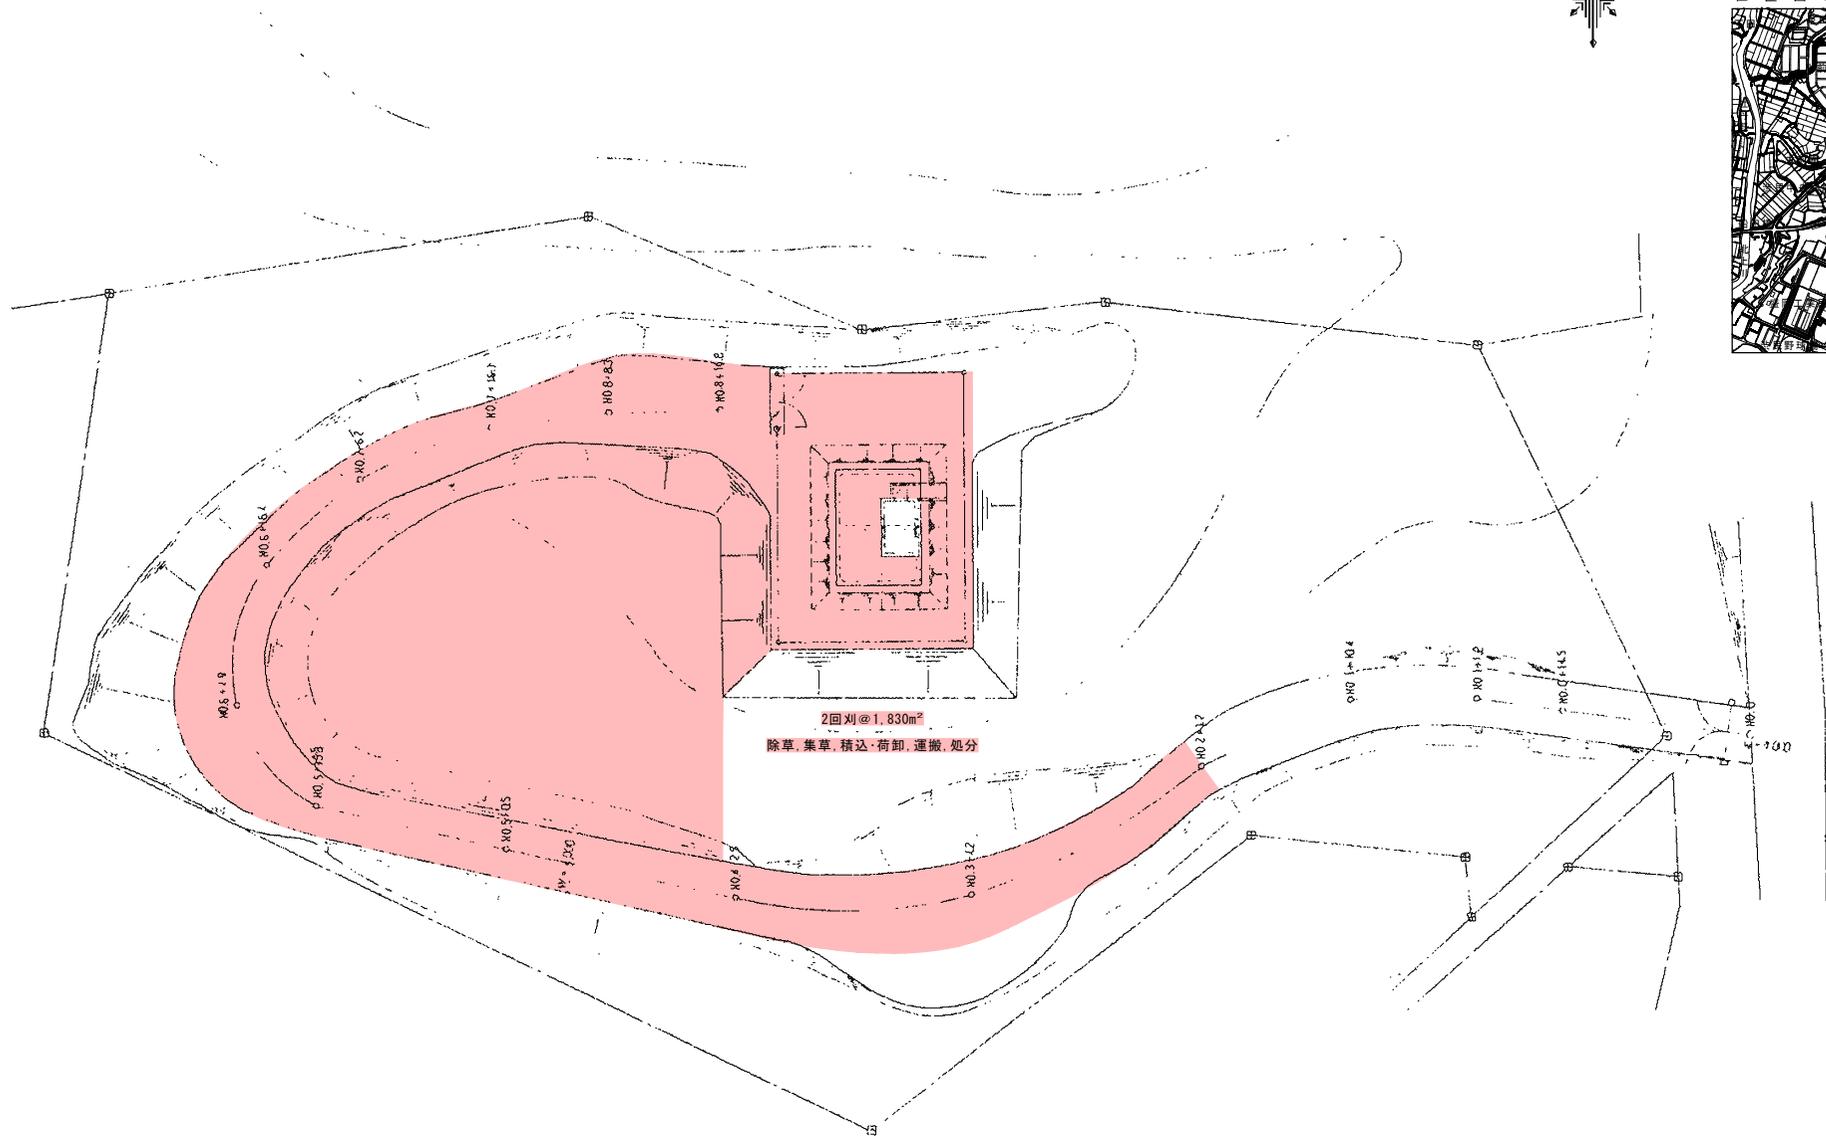

盛岡市水道施設維持管理事業			
業務名	浄配水場等構内草刈業務委託		
履行場所	盛岡市上米内字中居地内外		
図名	位置図(飯岡浄水場沈砂池)		
図番	14/14	縮尺	図示

位置図 S=1/5000

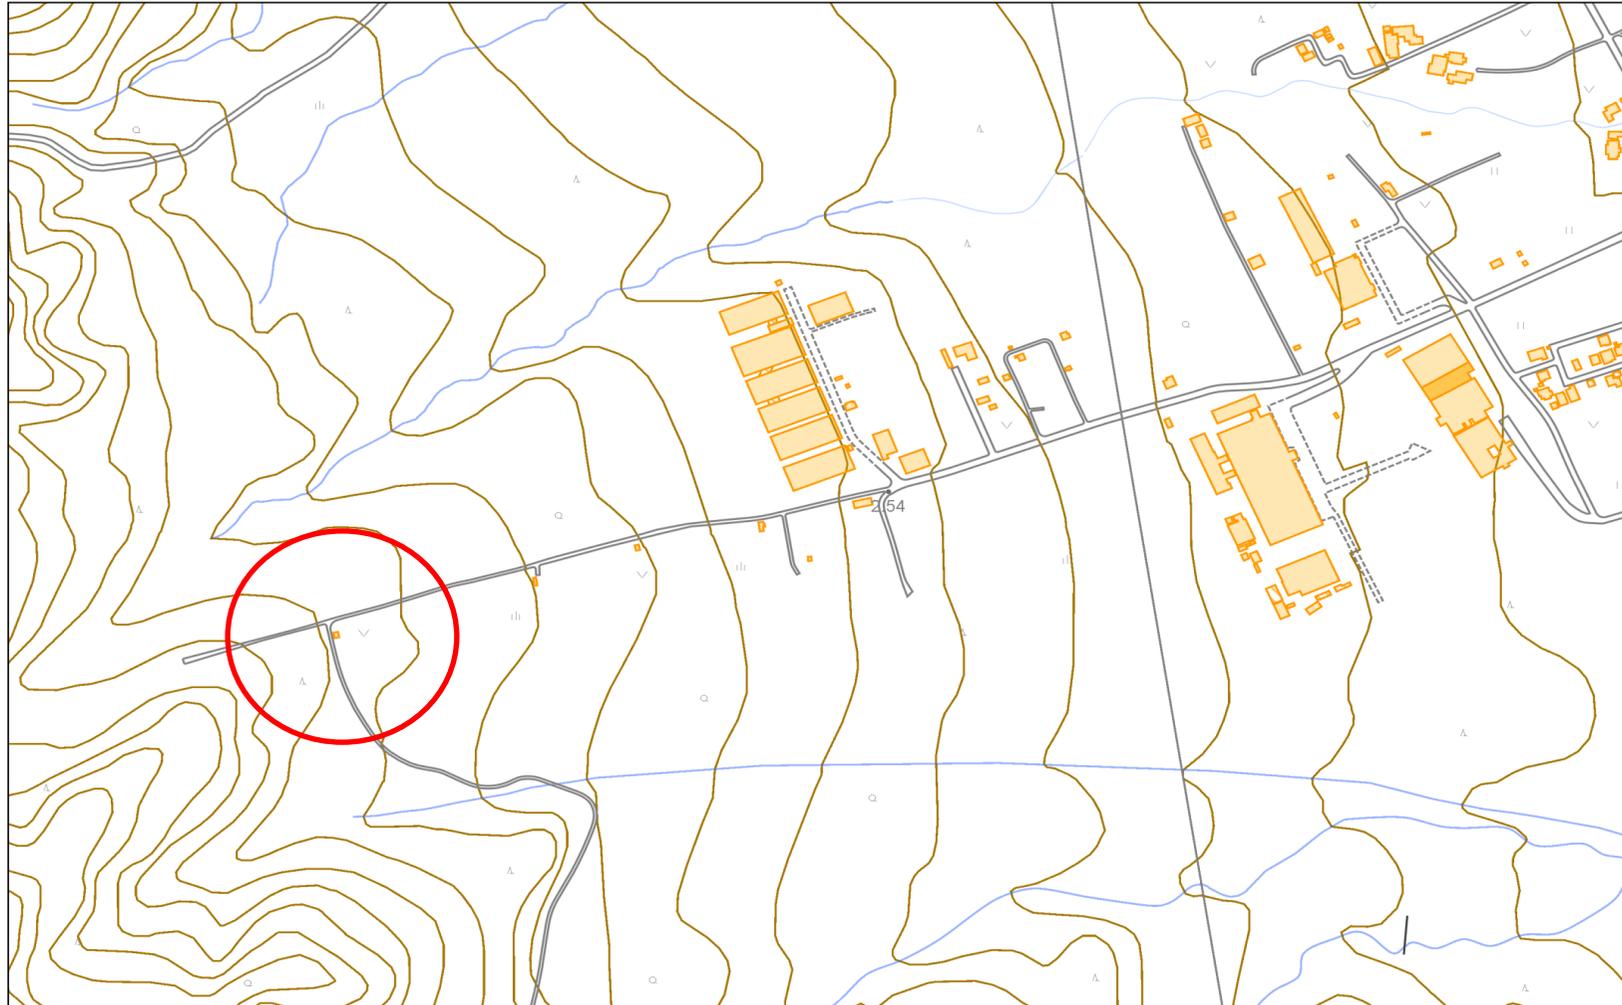

1回刈@73m<sup>2</sup>

除草