

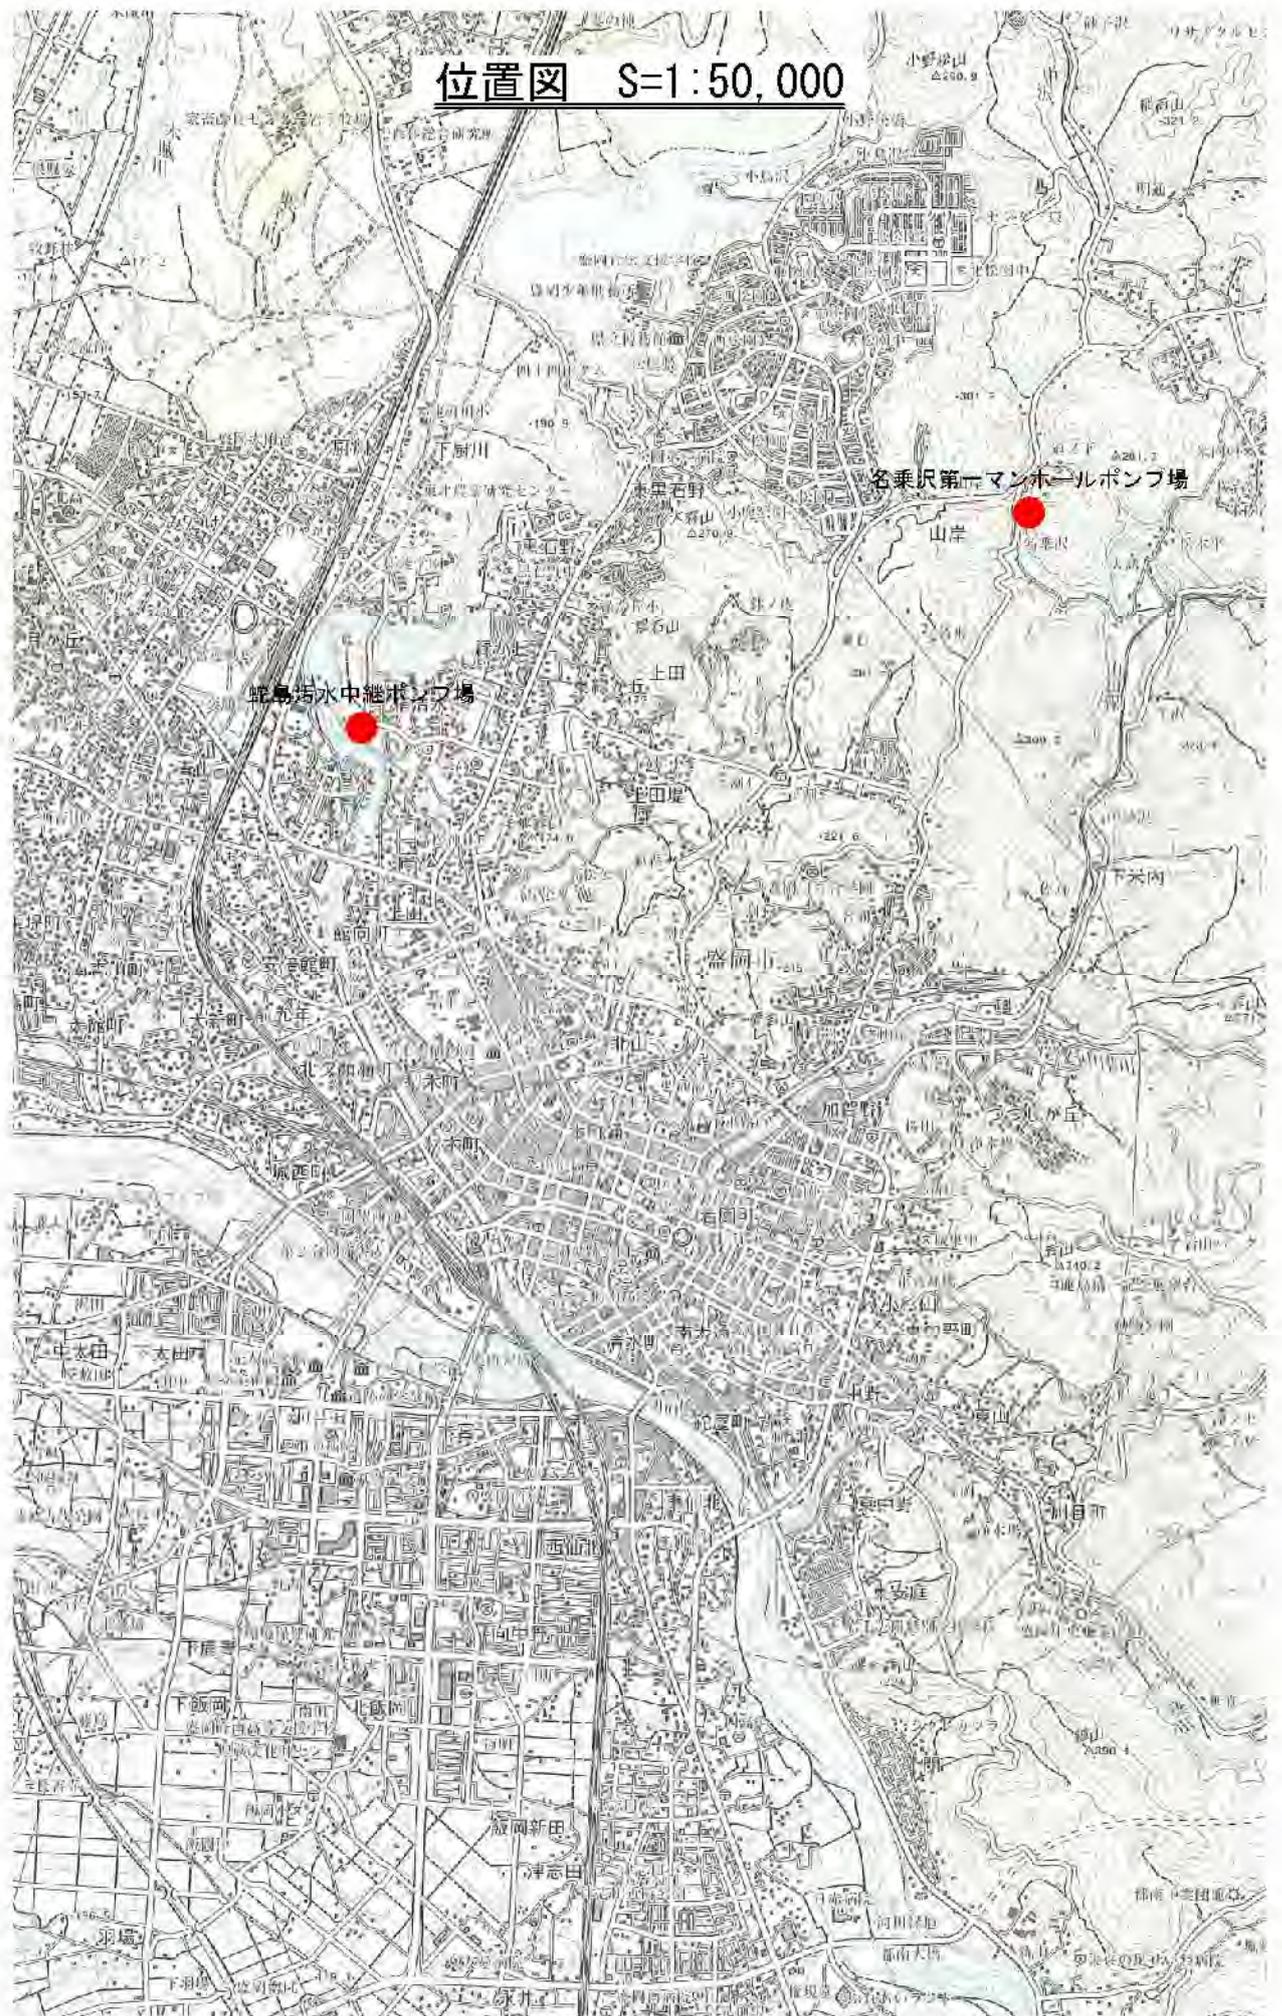



位置図 S=1:50,000

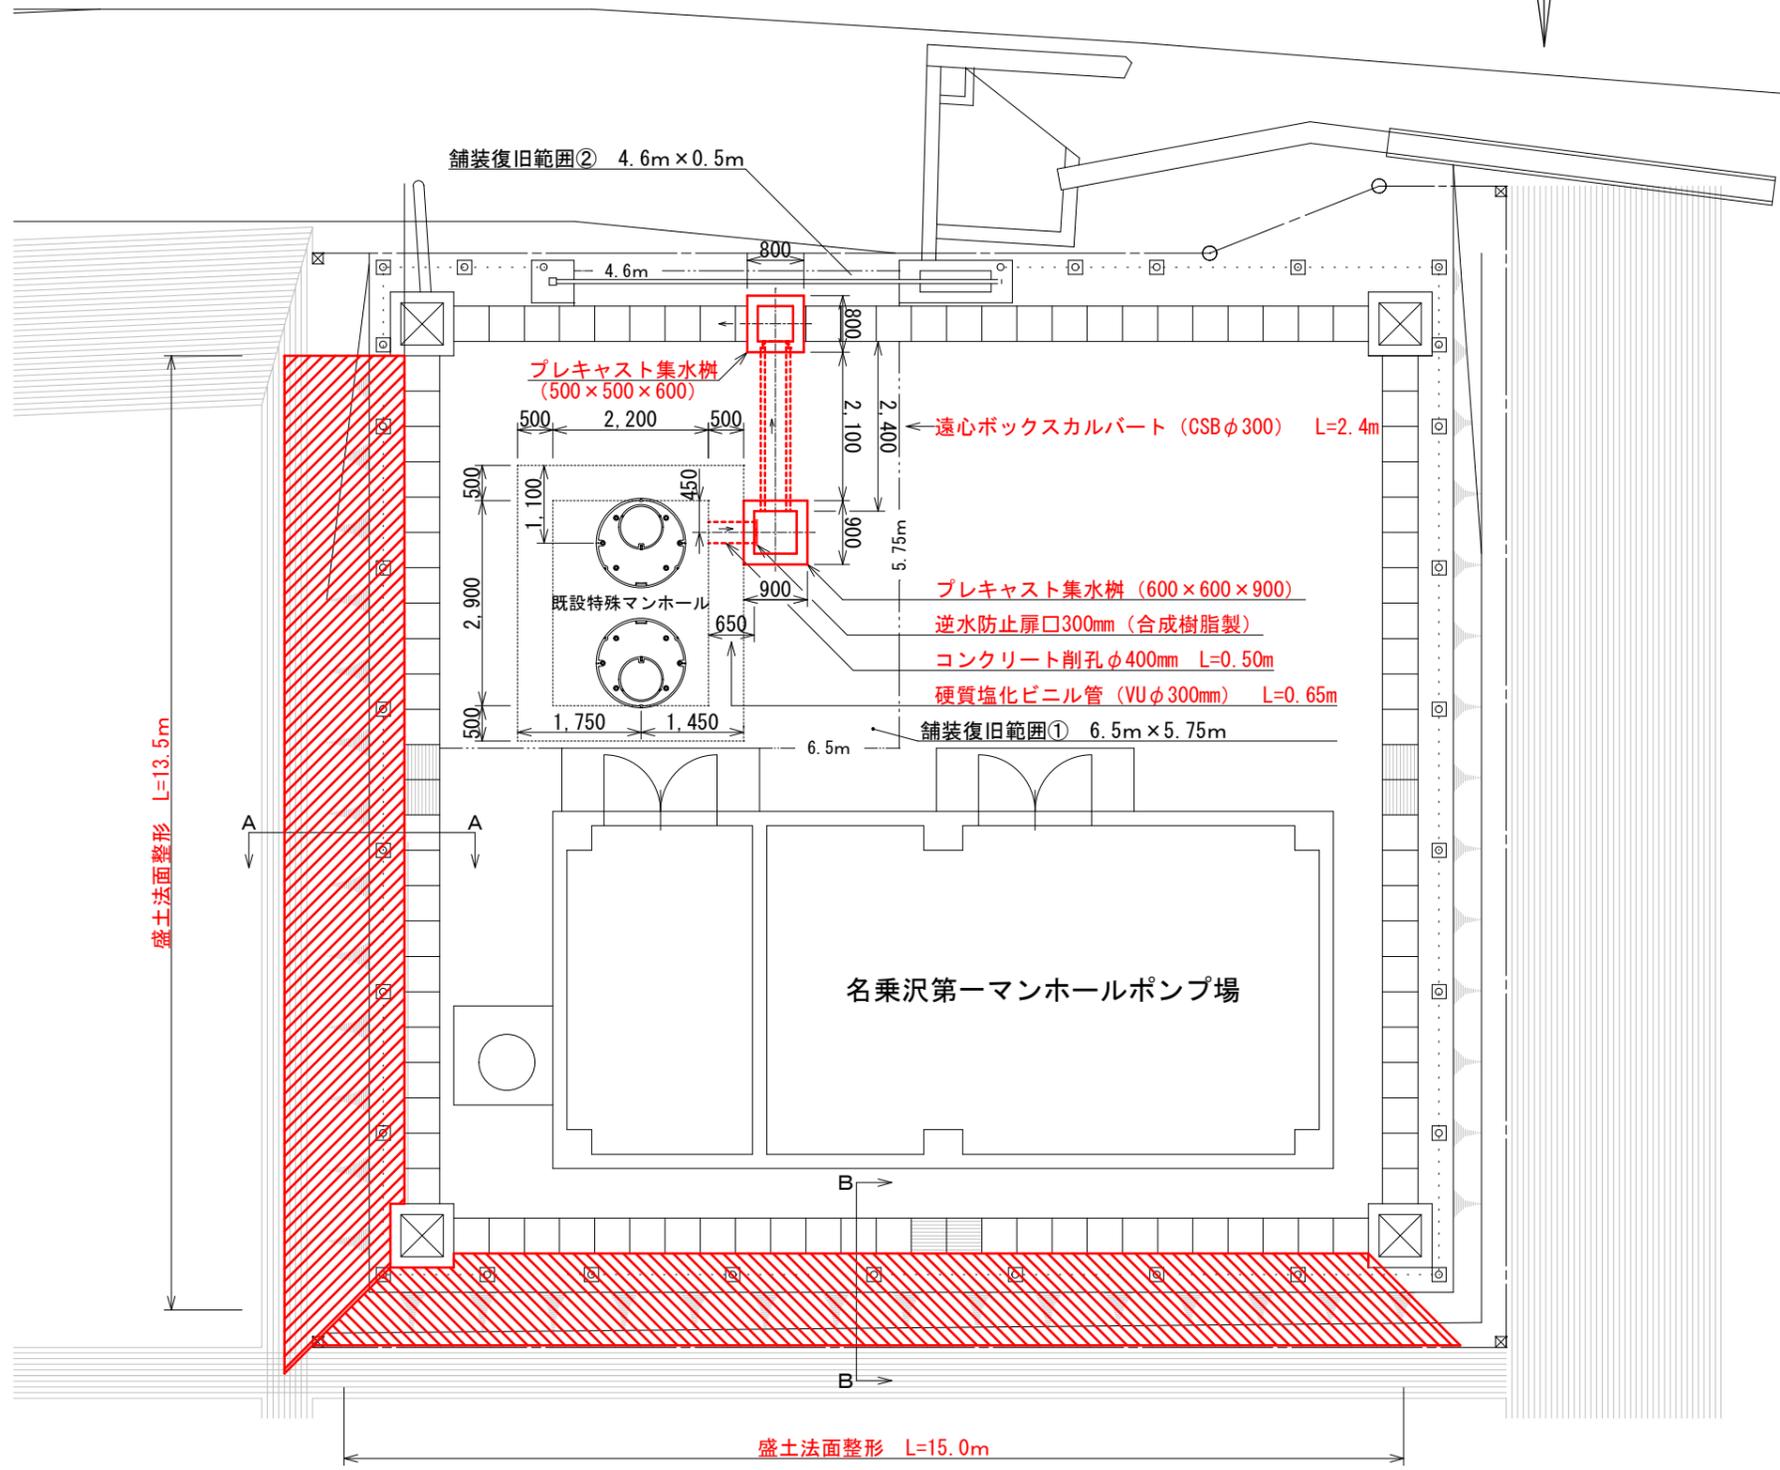


平面図 S=1:100

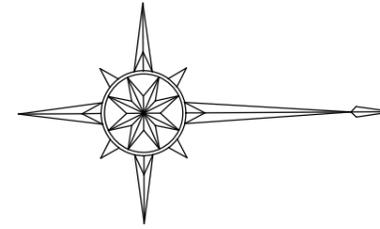

盛土法面整形断面図 S=1:25

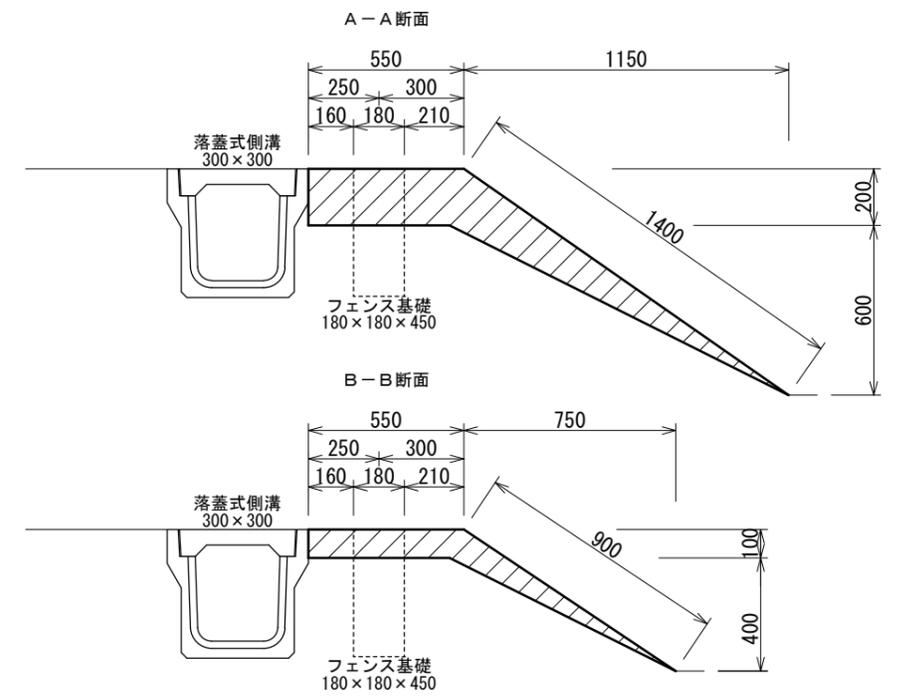

舗装復旧断面図 S=1:25

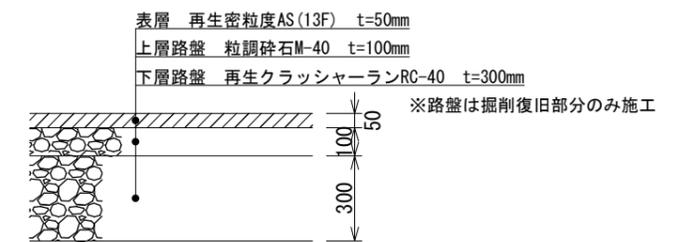

盛岡市上下水道局下水道施設管理課

盛岡市上米内字名乗沢外地内
(上米内字名乗沢地内)

全 4 枚ノ中
其 1

平面図
盛土法面整形断面図
舗装復旧断面図


令和 7 年度

名乗沢第一マンホールポンプ場外越流管設置修繕


縮尺

図示

詳細平面図 S=1:25

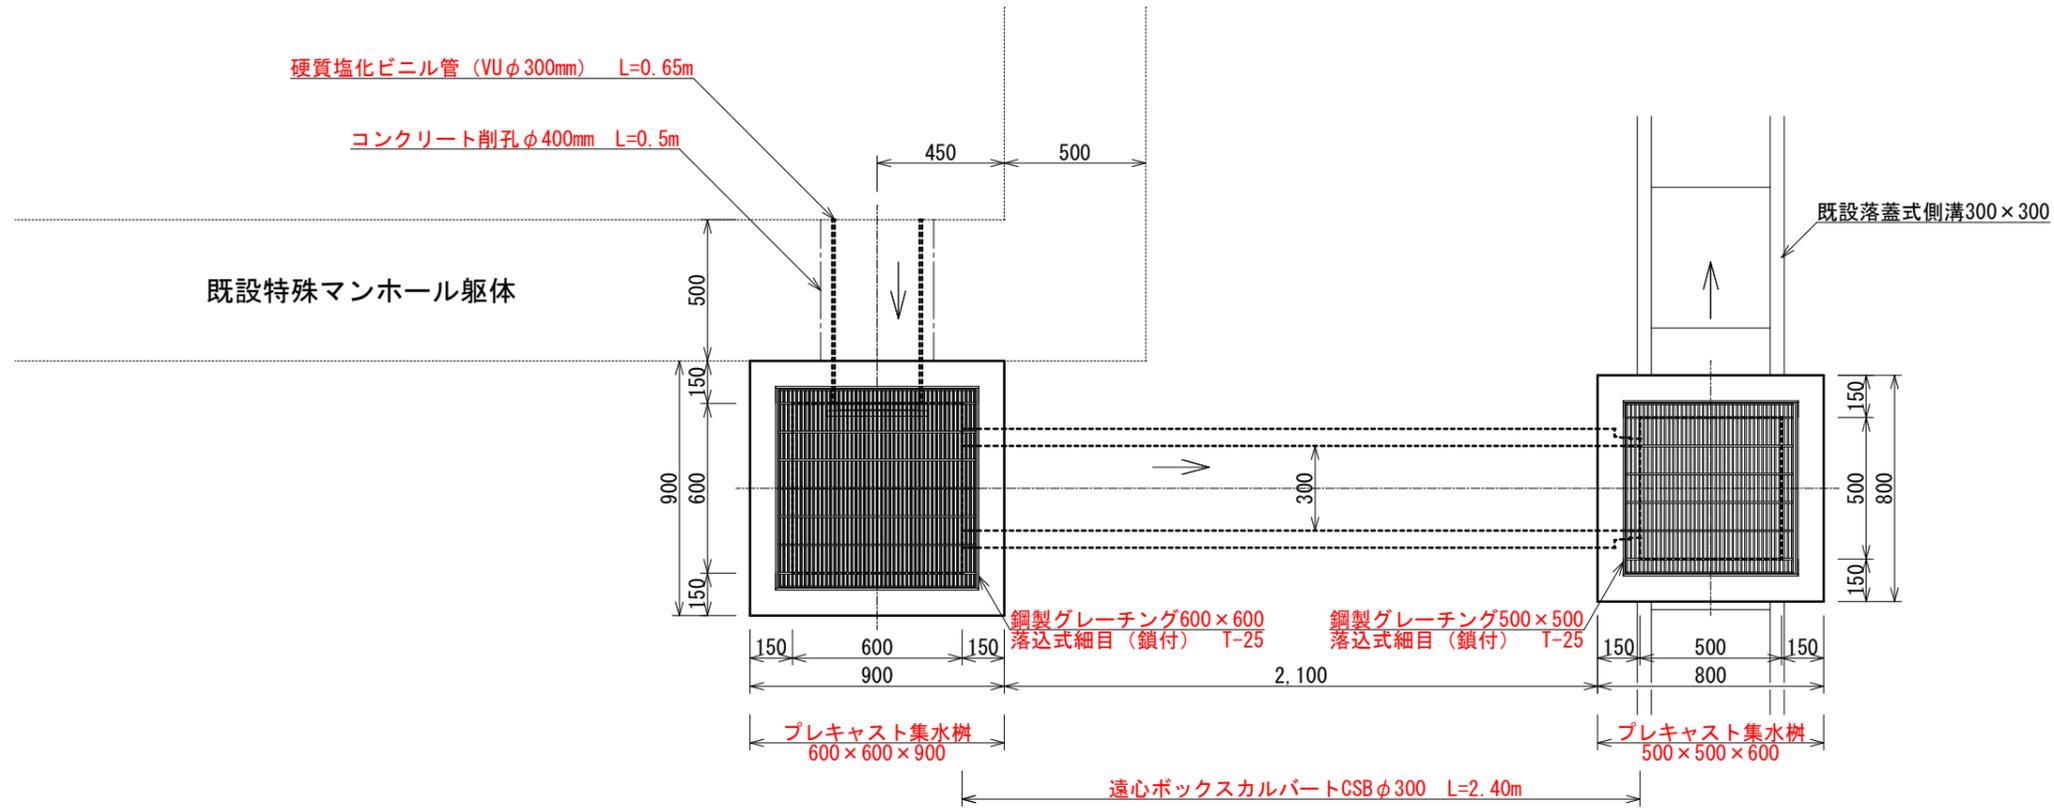

断面図 S=1:25

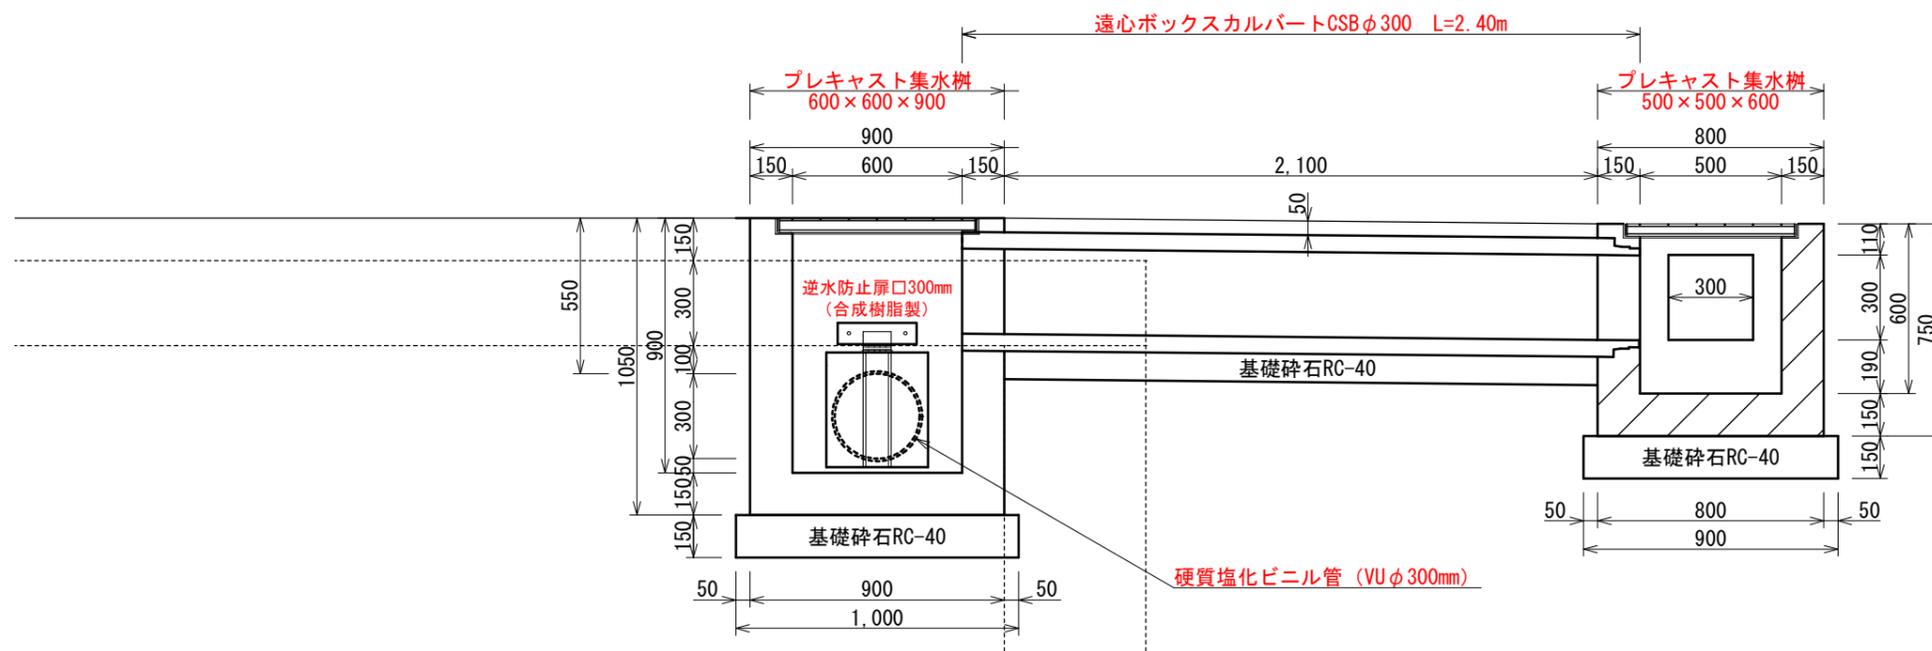


遠心ボックスカルバート断面図 S=1:25



盛岡市上下水道局下水道施設管理課	
盛岡市上米内字名乗沢外地内 (上米内字名乗沢地内)	
全 4 枚ノ中 其 2	詳細平面図 断面図 遠心ボックスカルバート断面図
令和 7 年度	
名乗沢第一マンホールポンプ場外越流管設置修繕	
縮尺	S=1:25


平面図 S=1:200

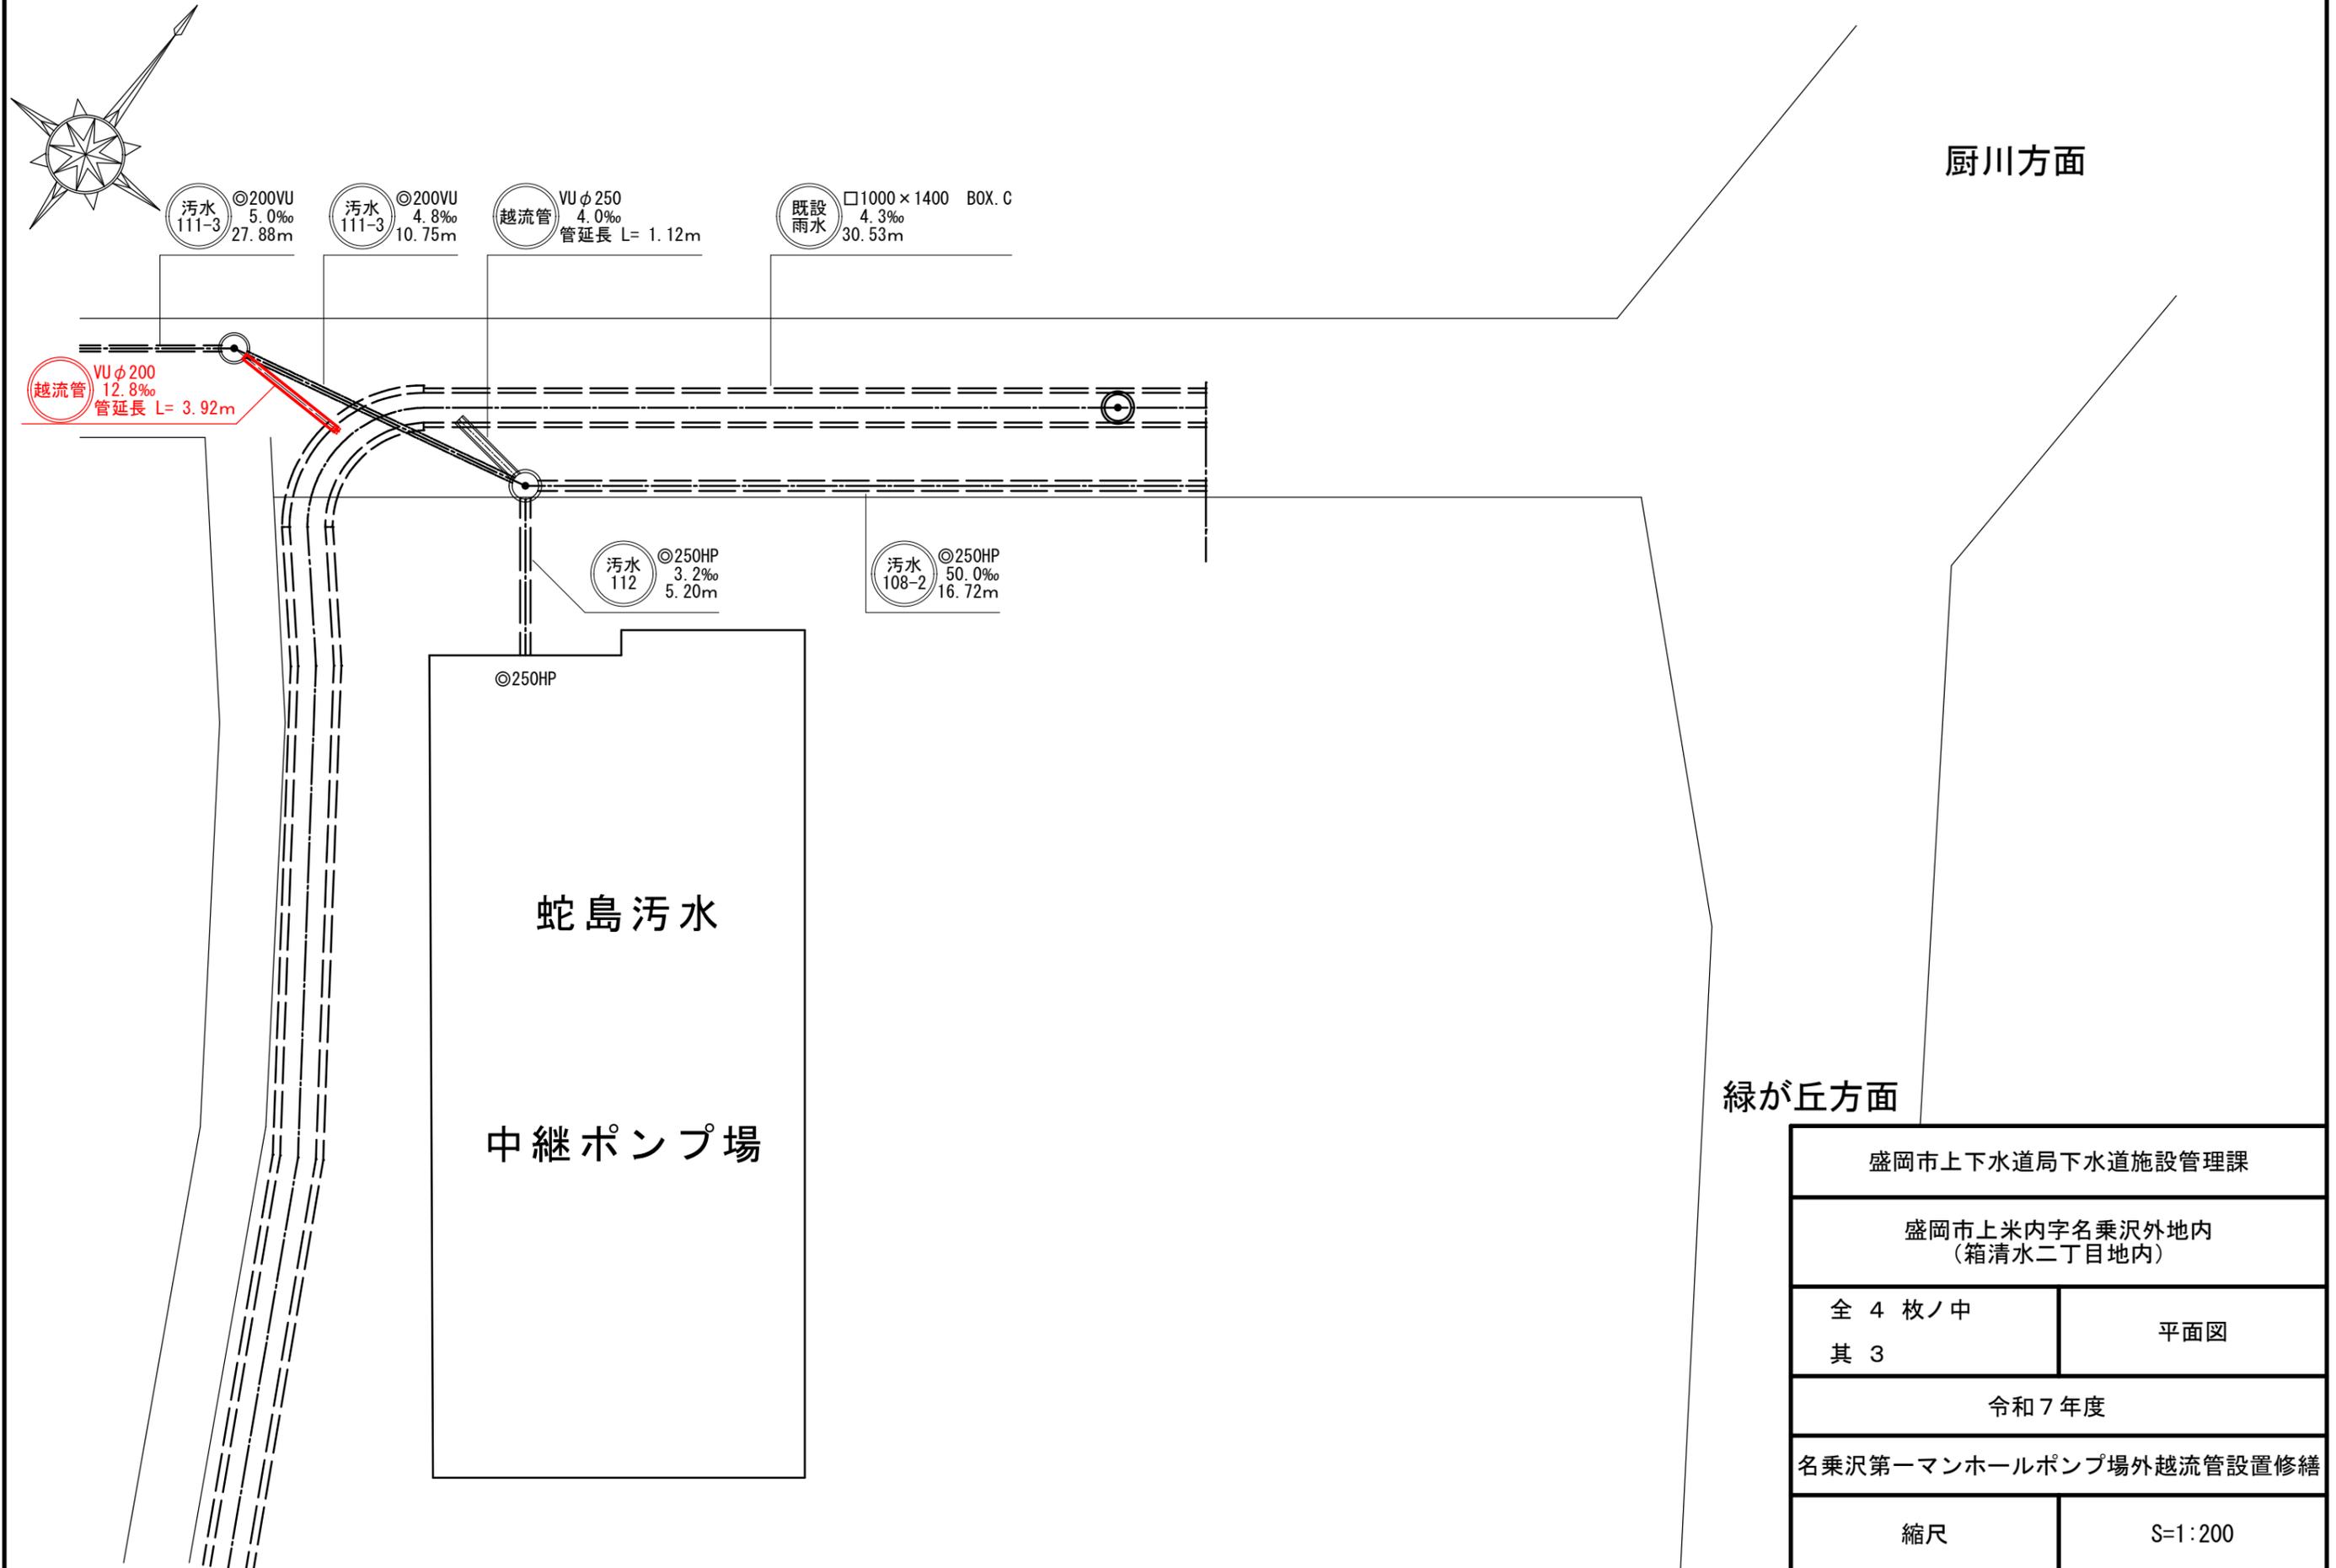


厨川方面

緑が丘方面


盛岡市上下水道局下水道施設管理課	
盛岡市上米内字名乗沢外地内 (箱清水二丁目地内)	
全 4 枚ノ中 其 3	平面図
令和 7 年度	
名乗沢第一マンホールポンプ場外越流管設置修繕	
縮尺	S=1:200

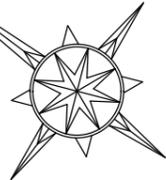


詳細平面図 S=1:50

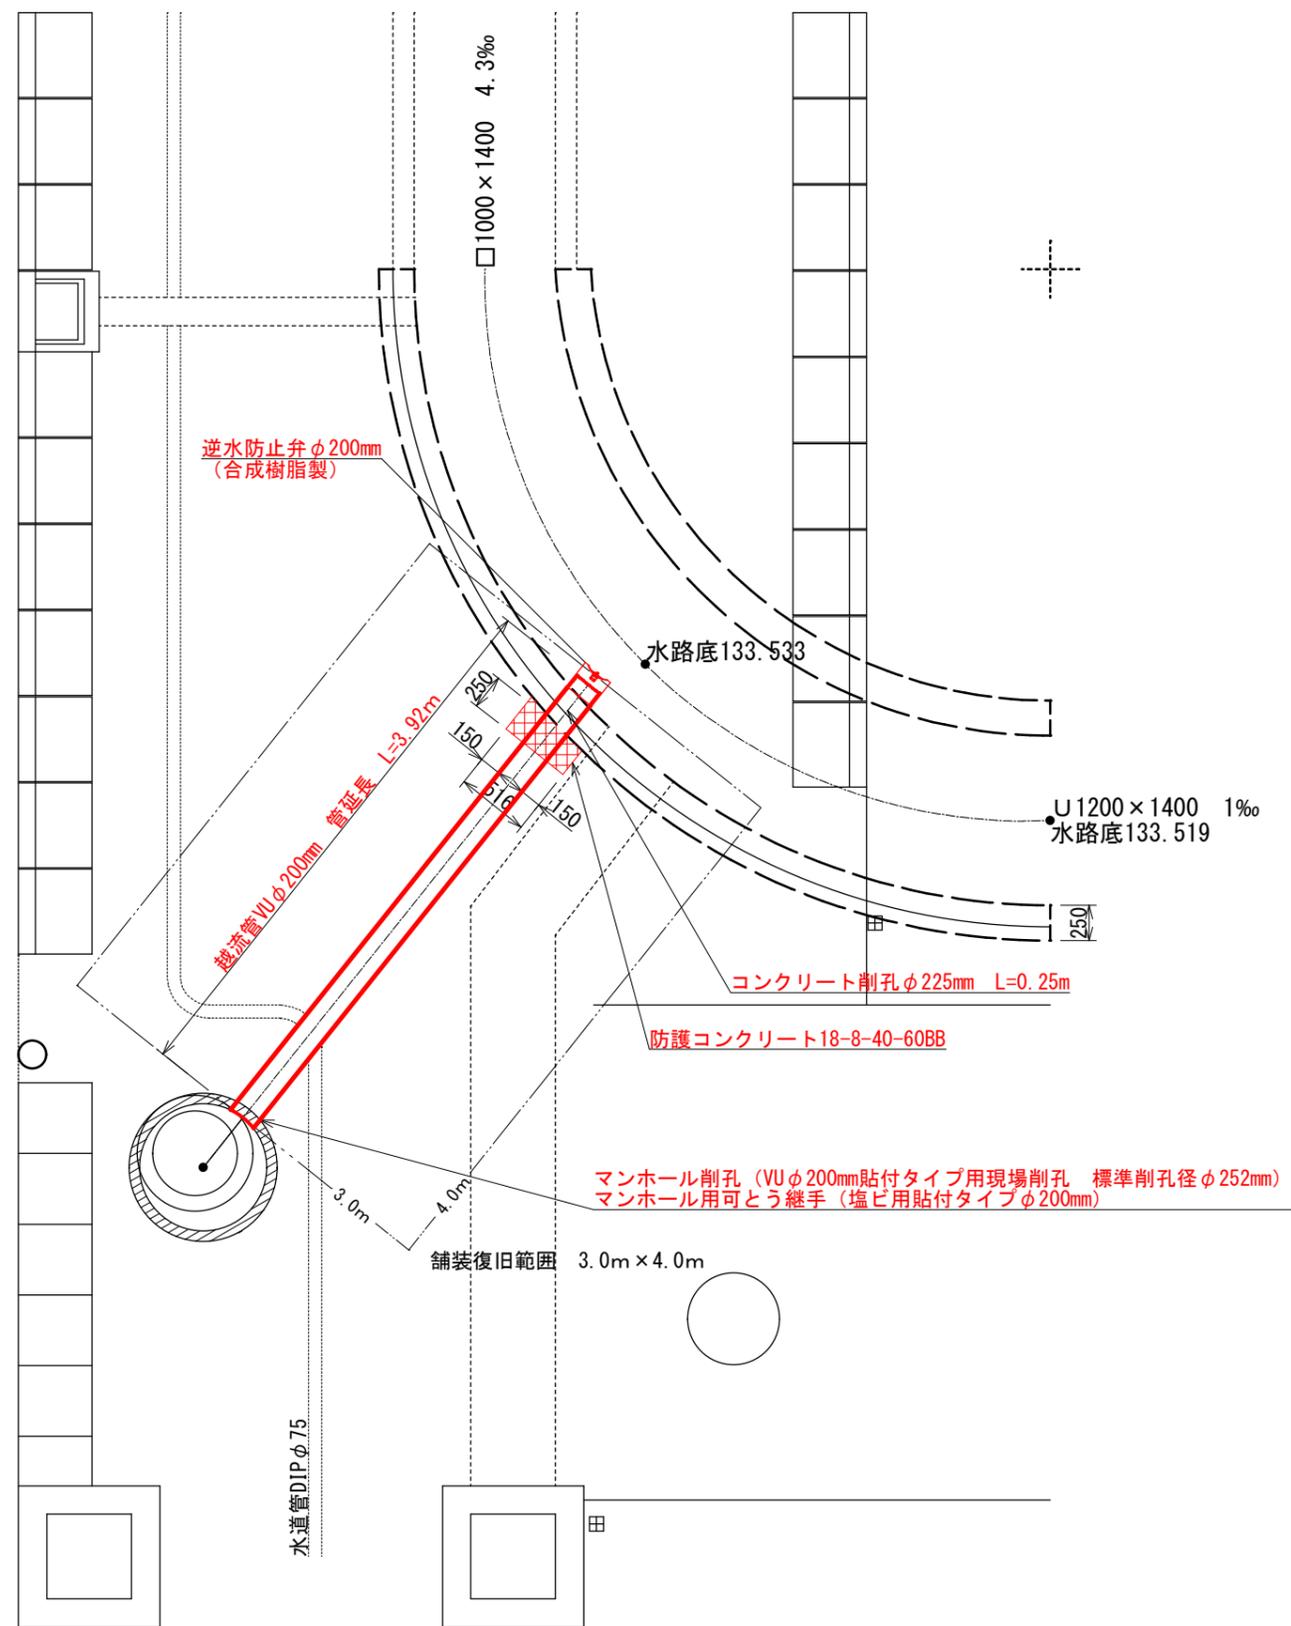

断面図 S=1:50

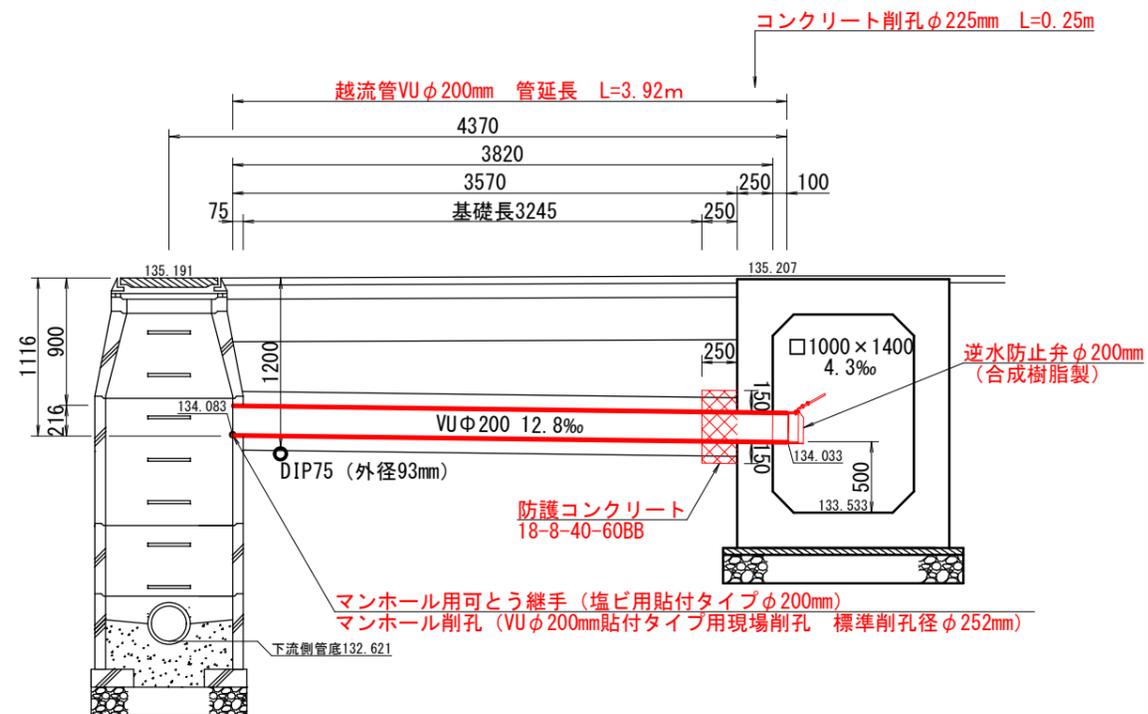

管布設断面図 S=1:25

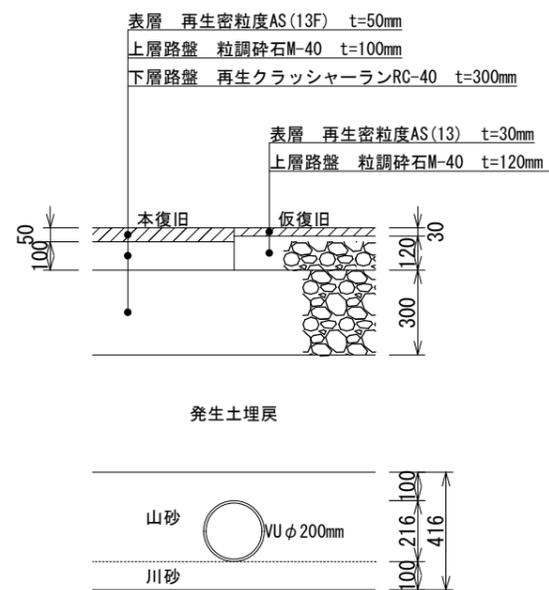

盛岡市上下水道局下水道施設管理課	
盛岡市上米内字名乗沢外地内 (箱清水二丁目地内)	
全 4 枚ノ中 其 4	詳細平面図 断面図 管布設断面図
令和 7 年度	
名乗沢第一マンホールポンプ場外越流管設置修繕	
縮尺	図示