


上田堤二丁目地内

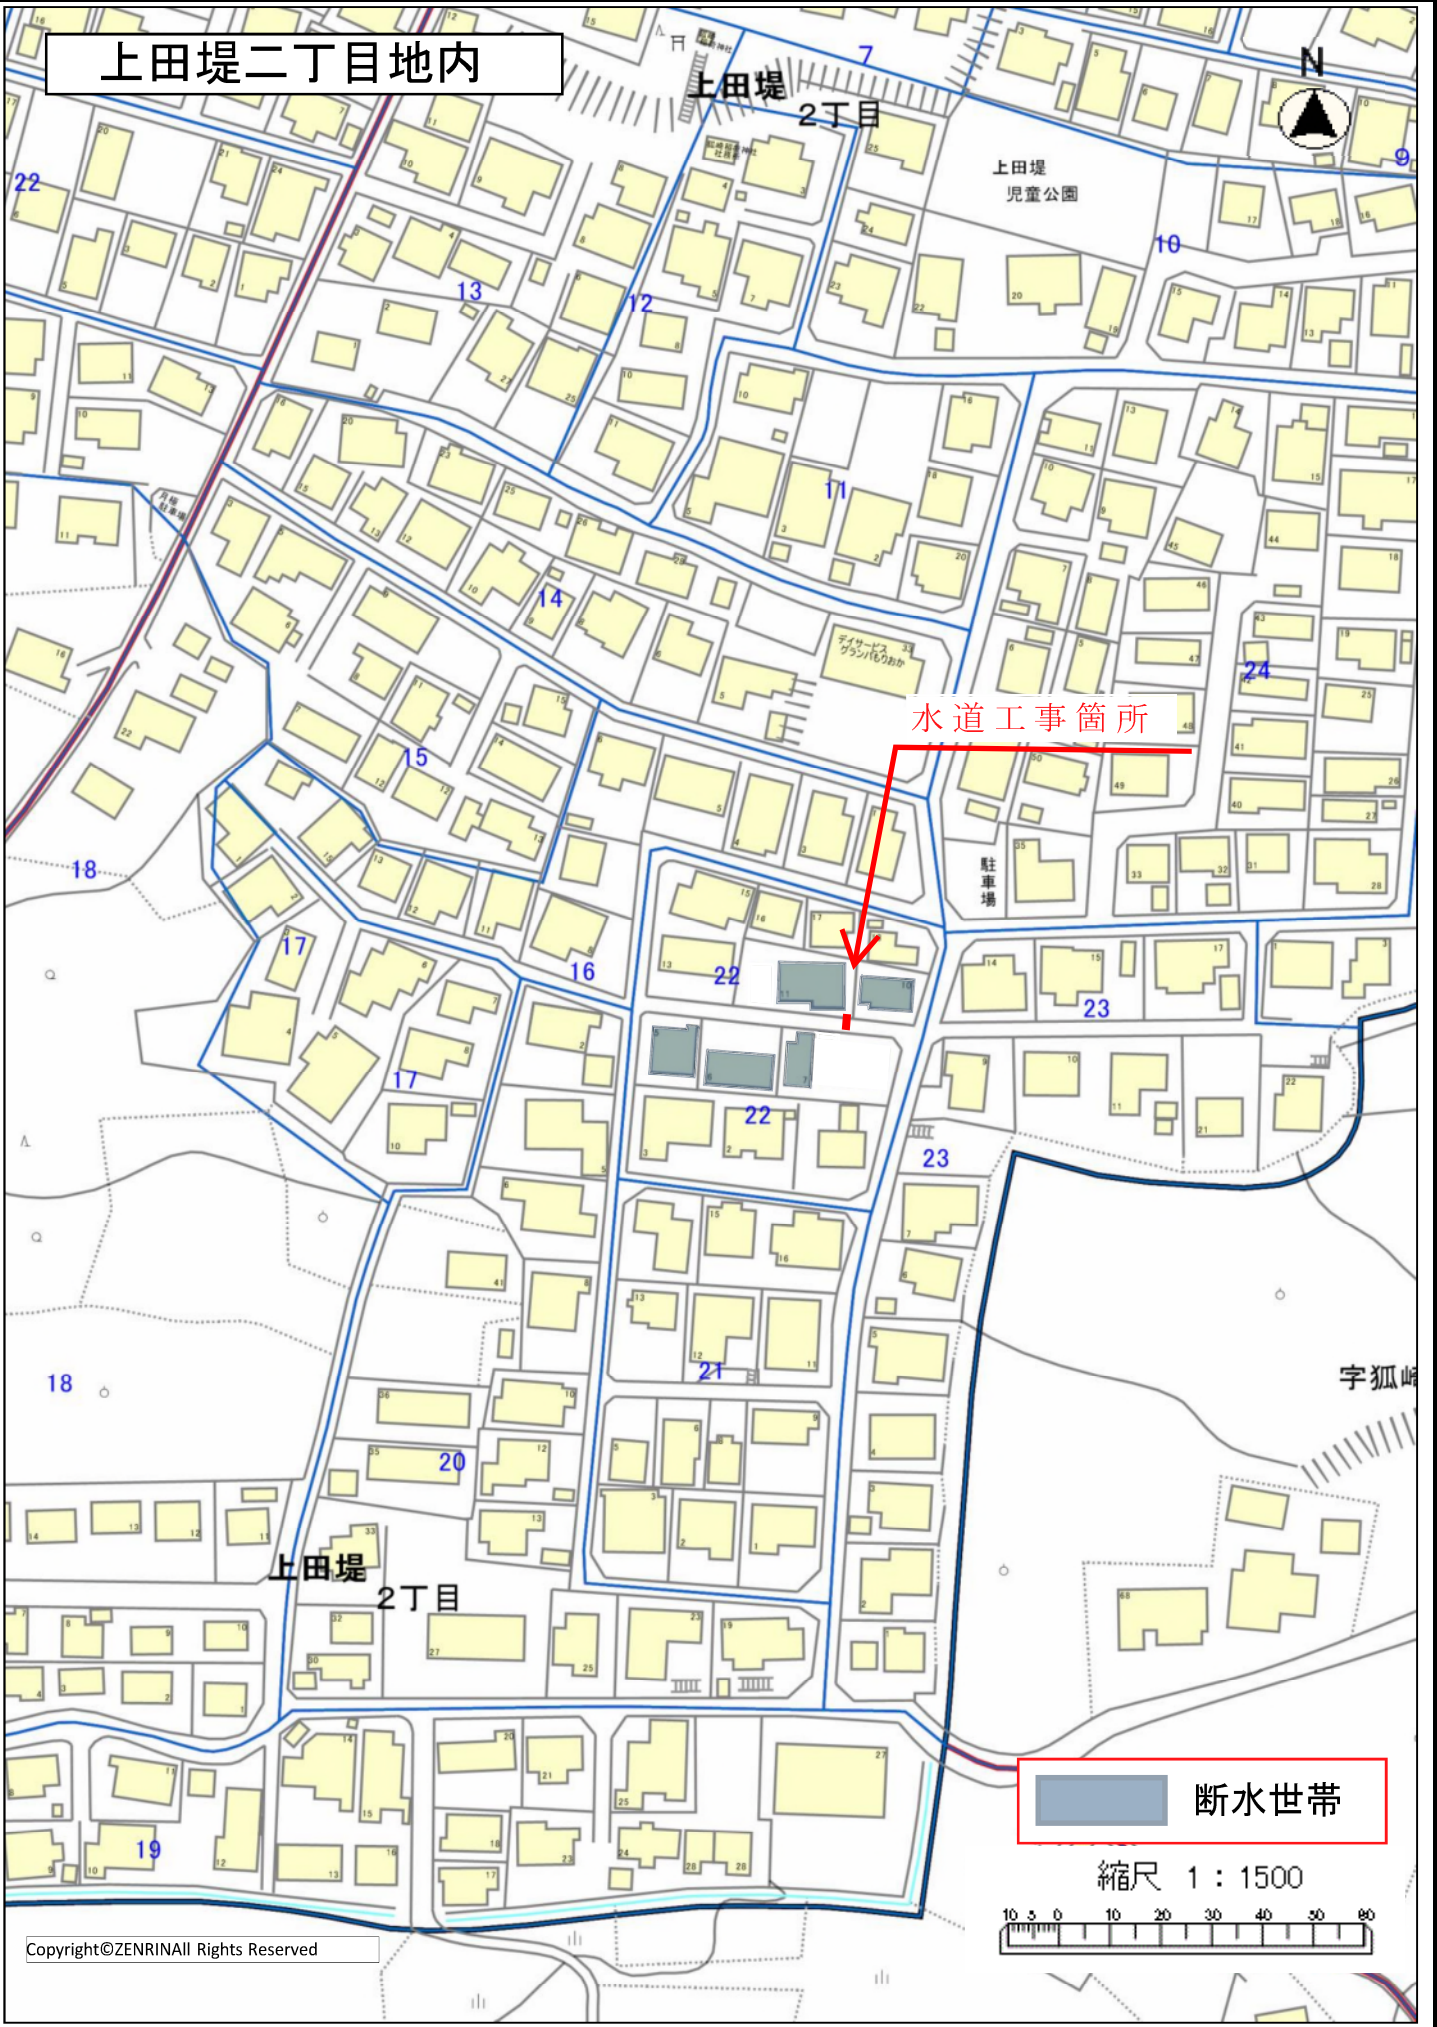

水道工事箇所

断水世帯

縮尺 1 : 1500