

特 記 仕 様 書

（適用範囲）

第1条 本特記仕様書は、築川右岸第一排水区水路嵩上修繕（以下「修繕」という。）に適用する。本修繕の実施にあたっては、関係法令を遵守のうえ設計図書及び本特記仕様書のほか、次に掲げる仕様書等により実施しなければならない。なお、本特記仕様書と重複する場合は本特記仕様書を優先するものとする。

- (1) 「土木工事共通仕様書（Ⅰ）（Ⅱ）（Ⅲ）」令和6年4月1日以降 岩手県県土整備部
- (2) 「盛岡市下水道工事標準仕様書」令和7年4月1日以降 盛岡市上下水道局

（修繕の内容）

第2条 修繕の内容は、次の各号に掲げる内容とし、設計図書に基づき実施するものとする。

- (1) 修繕箇所 盛岡市川目町地内
- (2) 修繕内容 天端補修工、防護柵工、付帯工

（提出書類の様式）

第3条 受注者が提出する書類は、盛岡市市営建設工事請負契約書に基づく各種提出書類の様式について（平成19年3月1日付け18盛契第137号財政部長通知）に定める様式に準ずるものとする。

（契約締結後の提出書類）

第4条 受注者は、契約締結後、次の各号に掲げる書類を速やかに発注者に提出すること。

- (1) 修繕着手届
- (2) 修繕工程表届
- (3) 現場責任者通知書
- (4) その他、発注者が必要と認めるもの

（着手前の提出書類）

第5条 受注者は、現場着手に先立ち、次の各号に掲げる書類を発注者に提出すること。

- (1) 修繕計画書届
- (2) 修繕材料承諾願
- (3) その他、発注者が必要と認めるもの

（完了時の提出書類）

第6条 受注者は、修繕完了時、次の各号に掲げる書類を速やかに発注者に提出すること。

- (1) 修繕完了届
- (2) 竣工図
- (3) 修繕写真

(4) 出来形管理及び品質管理書類

(法令の遵守)

第7条 受注者は、当該修繕に関する諸法令を遵守し、修繕の円滑な進捗を図るとともに、諸法令の適用運用は受注者の責任において行わなければならない。

(安全管理)

第8条 受注者は、土木工事安全施工技術指針（国土交通大臣官房技術審議官通達、令和4年2月）、建設機械施工安全技術指針（国土交通大臣官房技術調査課長、国土交通省総合政策局建設施工企画課長通達、平成17年3月31日）、建設工事公衆災害防止対策要綱（国土交通省告示第496号、令和元年9月2日）を参考にして、常に修繕の安全に留意し現場管理を行い災害の防止を図らなければならない。

(局地的な大雨に対する安全対策)

第9条 当該業務では大雨により増水する危険性があることから、日頃から危機管理意識の徹底を図り、現場特性を把握した適切な対策を講じ危機を未然に回避すること。

- 2 降雨に関する注意報及び警報の内容や、局地的な大雨に関する気象予測の現状について、事前に理解しておくこと。また、作業を行う地域及び上流域を対象とする気象情報を確認しておくこと。
- 3 業務従事者は、注意報及び警報の発表前や降雨前の時点でも、気象状況の変化に注意を払い、大雨の予兆を捉えること。

(周辺住民等への周知等)

第10条 受注者は、修繕の実施にあたり住民等に対して修繕内容を説明し、理解と協力を得るよう努めること。

- 2 休日、早朝または夜間に修繕を実施する際は、予め監督員と打ち合わせを行い、周辺住民等への周知を行った後に実施すること。
- 3 受注者は、住民等からの要望もしくは交渉があったときは、遅滞なく監督員に報告すること。

(損害賠償及び補償)

第11条 受注者は、修繕の実施にあたり第三者及び下水道施設等に損害を与えないよう、十分注意すること。

- 2 万一、第三者に損害を与えたときは、応急救急措置を講じた後、直ちに監督員に報告しその指示を受けるとともに、被害者に誠心誠意対応し、その被害の回復及び賠償には全責任を負うこと。
- 3 下水道施設等に損害を与えたときは、直ちに防護措置を講じた後、監督員に報告しその指示を受けるとともに、受注者の費用をもって速やかに原形に復旧すること。

(週休2日制)

第12条 本修繕は、盛岡市週休2日工事実施要領に定める「週休2日工事（発注者指定型・月単位）」である。実施にあたっては、「盛岡市週休2日工事実施要領」に基づき行うこと。なお、週休2日に取り組むことを理由に工期の延長は行わない。詳細については、盛岡市ホームページ「盛岡市週休2日工事実施要領」を参照すること。

(その他)


第13条 修繕箇所または修繕箇所以外であっても、下水道施設に破損、不等沈下及び腐食等の異常を発見した場合は、直ちに事故防止の措置を取った後、監督員に報告しその指示を受けること。

2 通行人及び周辺住民等からの問い合わせ、苦情等があった場合には、適切に対応すること。なお、必要に応じその内容を監督員に報告し指示を受けること。

(疑義)

第14条 修繕の実施にあたり疑義が生じた場合は、双方協議してこれを定める。ただし、軽微なものについては、監督員の指示によること。

位置図

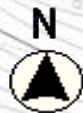

修繕の場所

東山二丁目

国道106号線


沢田橋

川目町

東中野字片岡



東中野字沢田

縮尺 1 : 2500

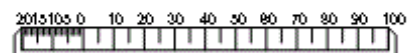


(承認番号) 令和2年5月22日岩手県指令第8-2号

沢田浄水場排水
処理施設

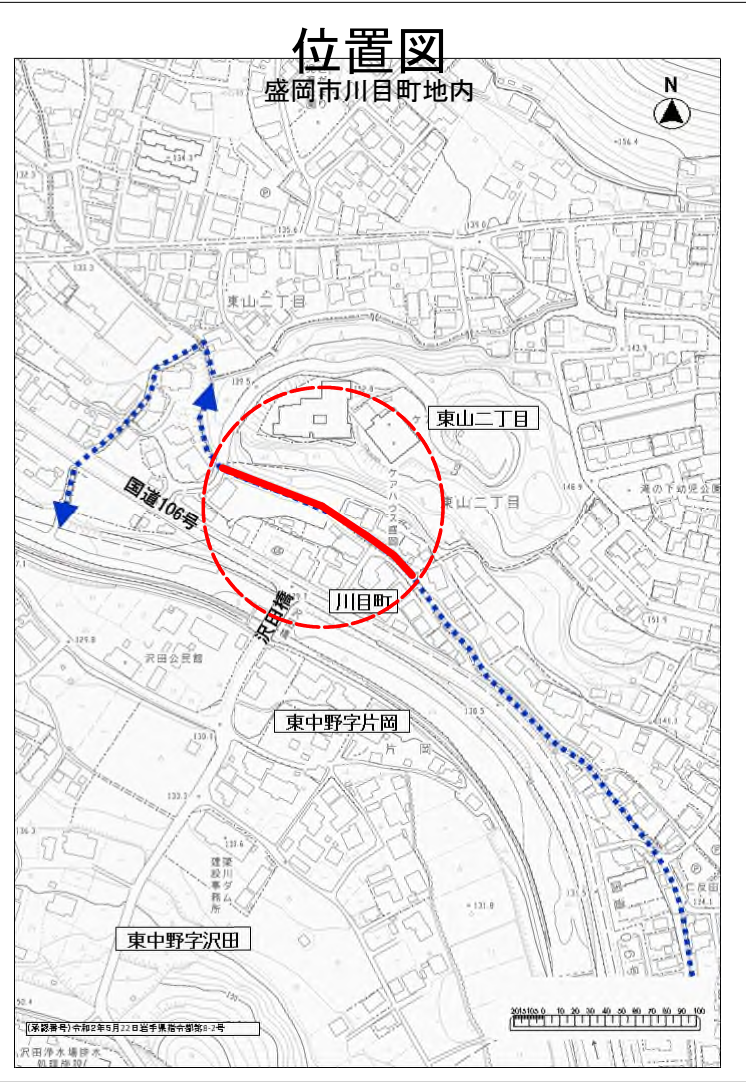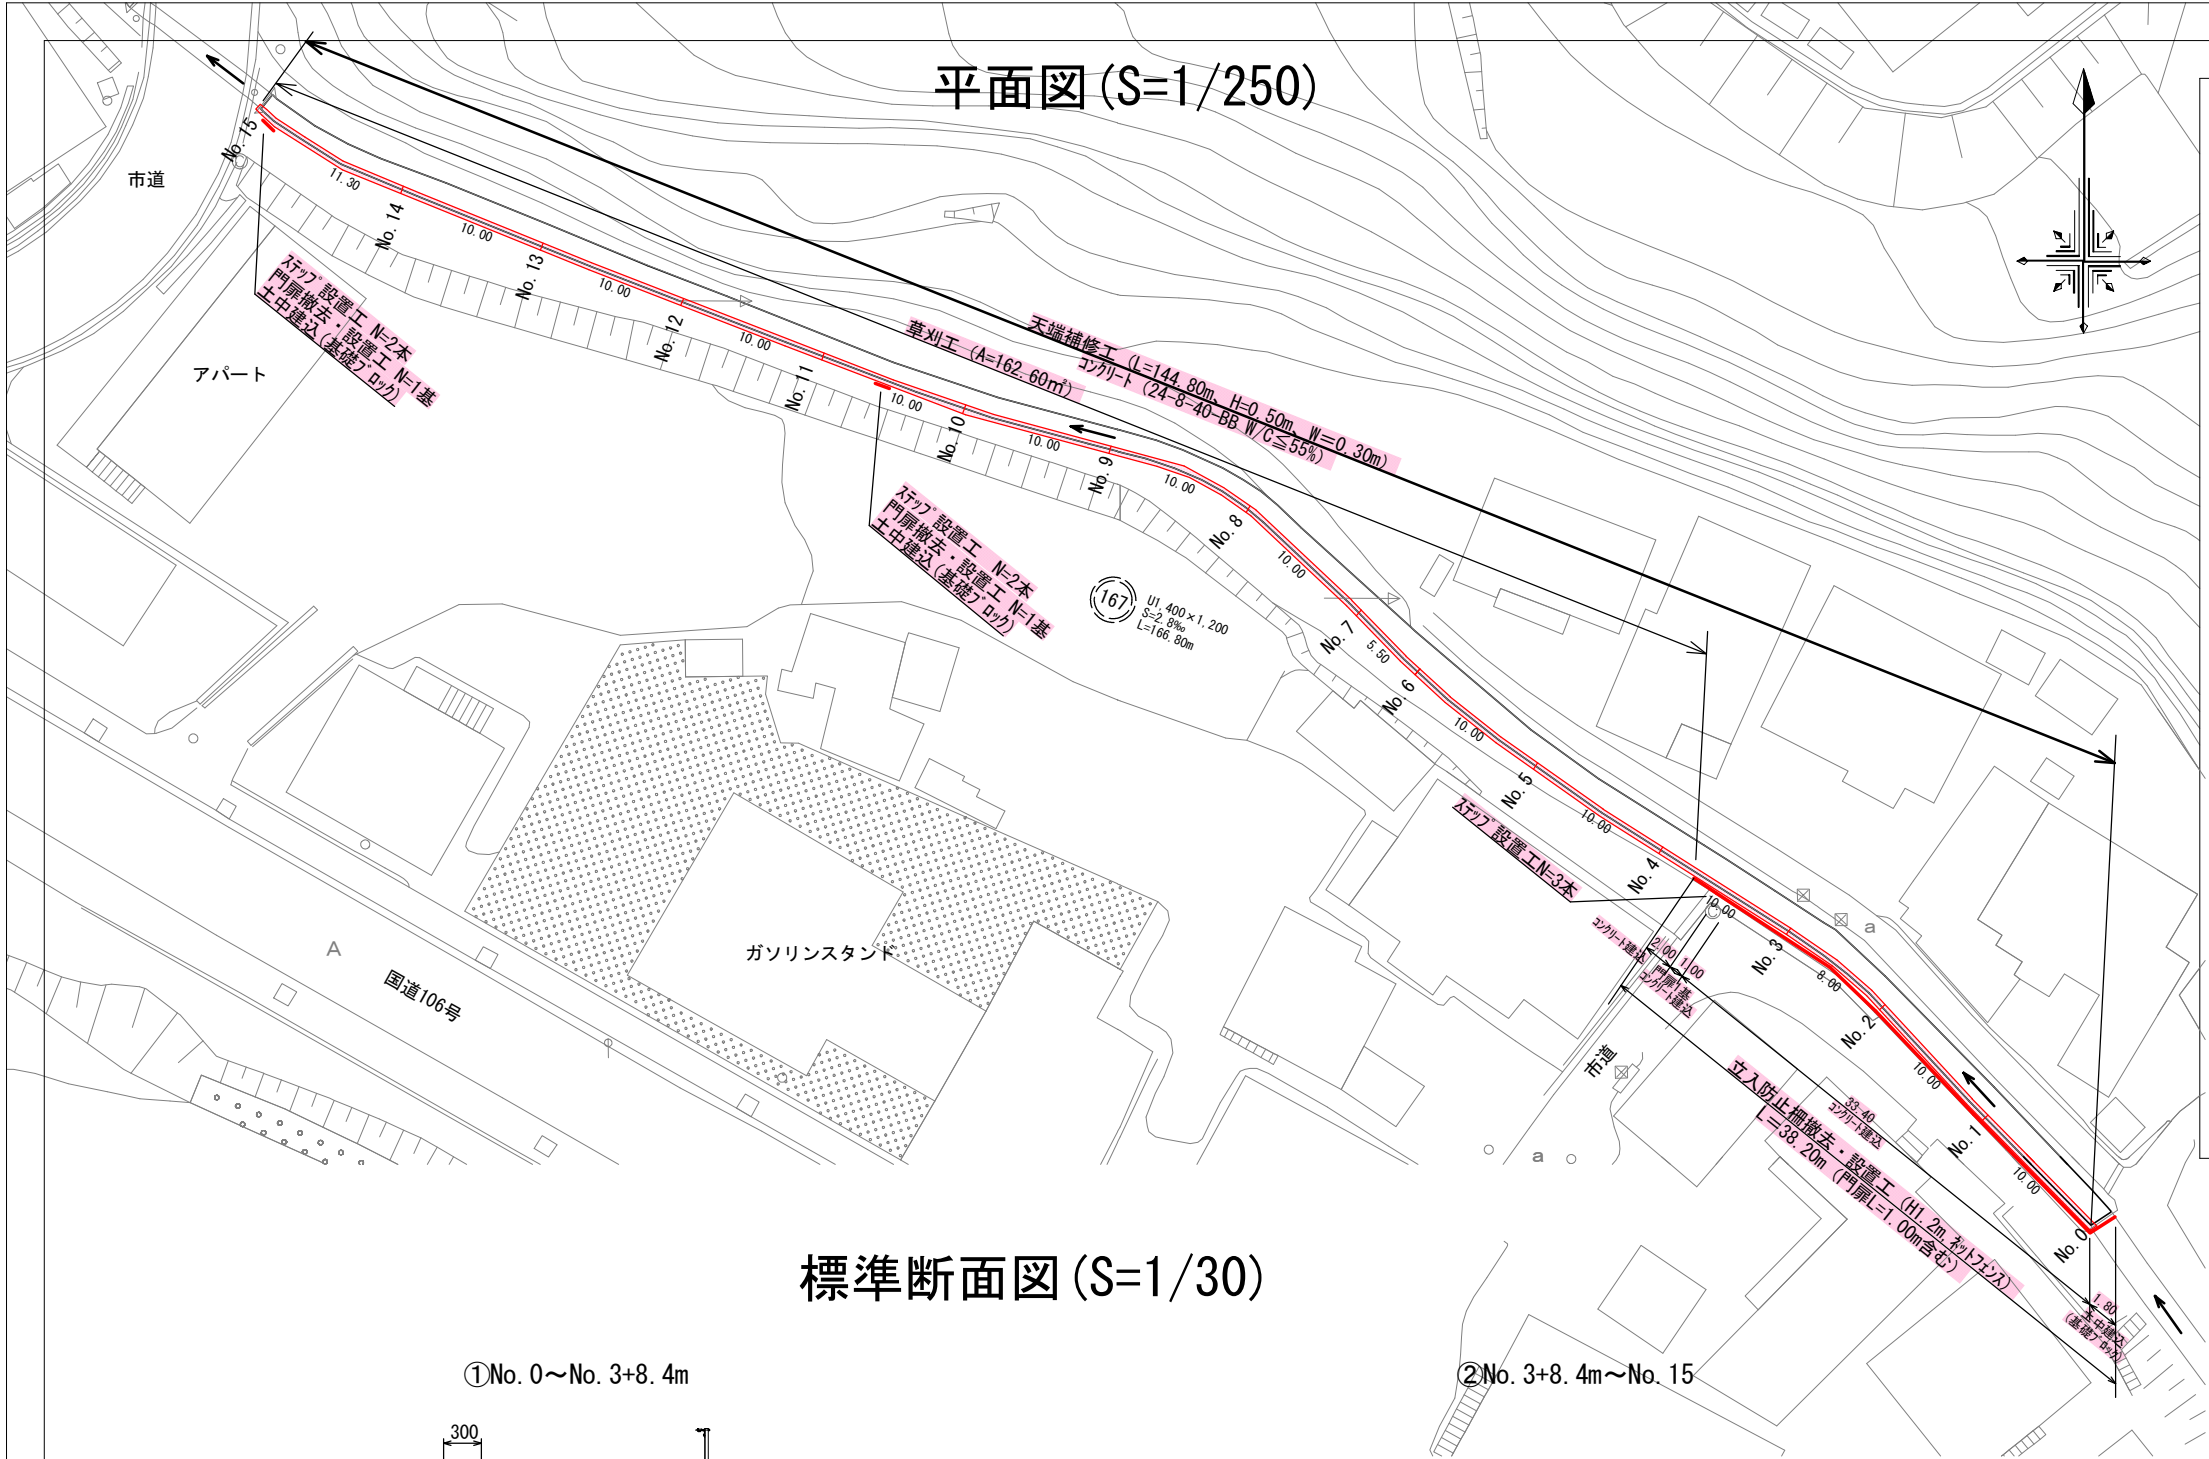

標準断面図 (S=1/30)

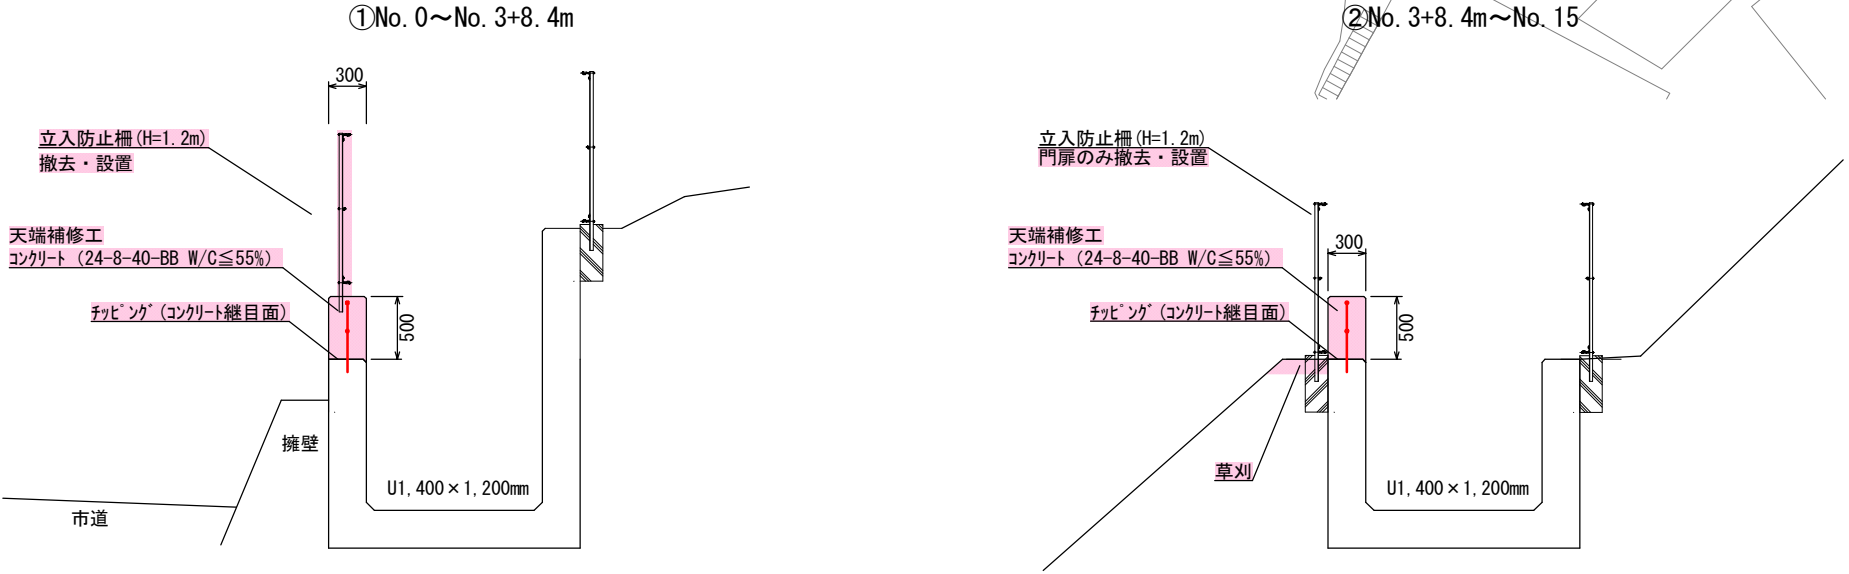


盛岡市上下水道局下水道施設管理課	
築川右岸第一排水区	盛岡市川目町地内
全 3 枚ノ中 其 1	位置図・平面図 標準断面図
令和7年度 築川右岸第一排水区水路嵩上修繕	
縮 尺	図示

配筋図平面図・立面図 (S=1/50)


①10.0m【12箇所】

②8.0m


③11.3m

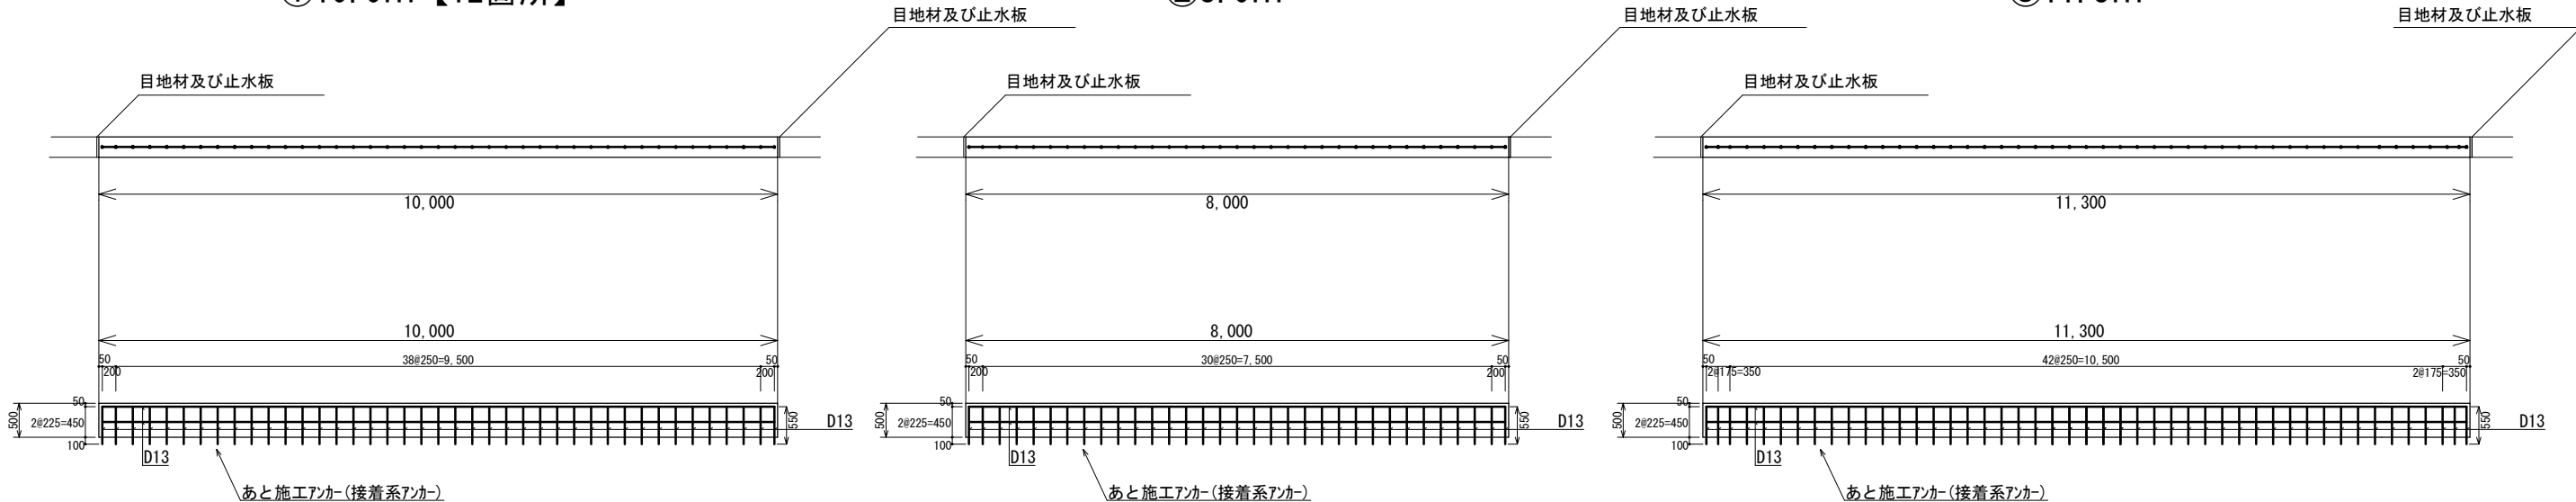

止水板及び目地材詳細図 (S=1/10)

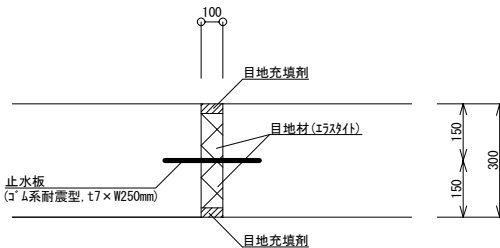

④5.5m

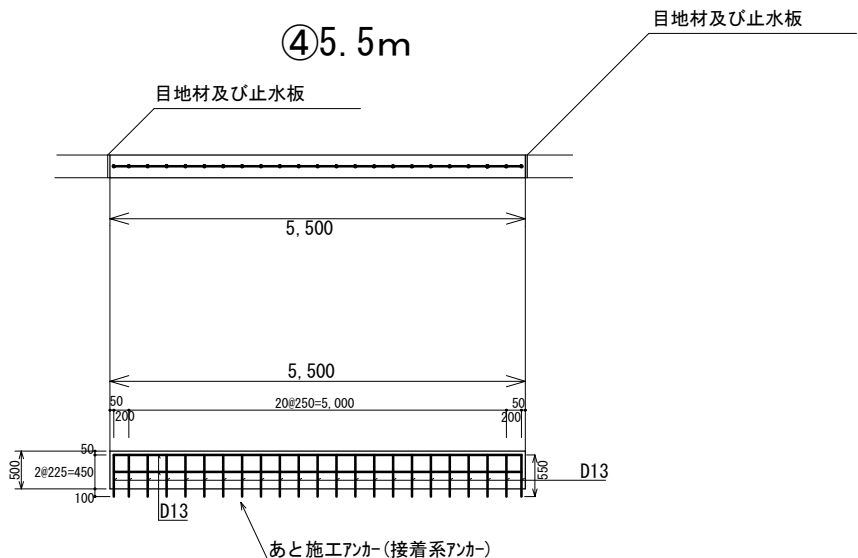

	場所	径	長さ (m)	本数 (1箇所当たり)	総本数	単位重量 (kg/m)	重量 (kg)
縦筋	①10.0m【12箇所】	D13	0.550	41	492	0.995	269.247
	②8.0m【1箇所】	D13	0.550	33	33	0.995	18.059
	③11.3m【1箇所】	D13	0.550	47	47	0.995	25.721
	④5.5m【1箇所】	D13	0.550	23	23	0.995	12.587
計					595		325.614

	場所	径	長さ (m)	本数 (1箇所当たり)	総本数	単位重量 (kg/m)	重量 (kg)
横筋	①10.0m【12箇所】	D13	9.900	2	24	0.995	236.412
	②8.0m【1箇所】	D13	7.900	2	2	0.995	15.721
	③11.3m【1箇所】	D13	11.200	2	2	0.995	22.288
	④5.5m【1箇所】	D13	5.400	2	2	0.995	10.746
計					30		285.167

合計	610.781
----	---------


鉄筋加工・継手寸法表

径	a (mm)	b (mm)	c (mm)	R (mm)	L (mm)
D13	66	164	230	42	410
D16	75	195	270	48	500
D19	94	236	330	60	600
D22	104	266	370	66	690
D25	122	308	430	78	790
D29	141	349	490	90	910
D32	151	389	540	96	1000


盛岡市上下水道局下水道施設管理課	
築川右岸第一排水区	盛岡市川目町地内
全 3 枚ノ中 其 2	配筋図
令和7年度 築川右岸第一排水区水路嵩上修繕	
縮 尺	S=1/10、1/50

ステップ° 設置工 (S=1/30)

①No. 0~No. 3+8.4m

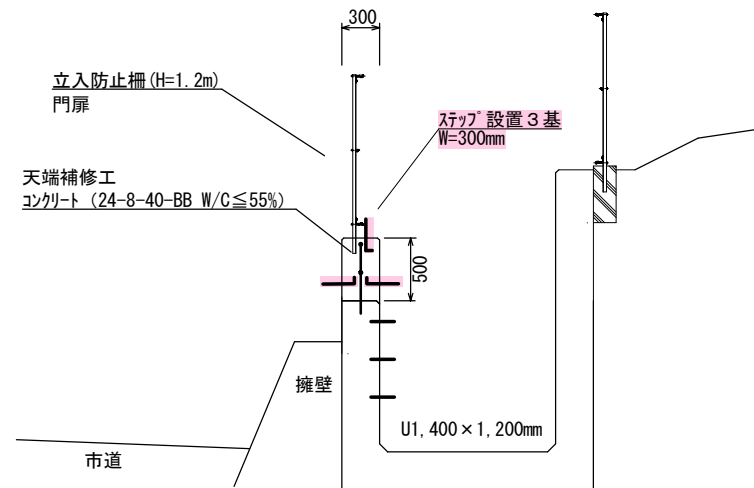


②No. 3+8. 4m~No. 15

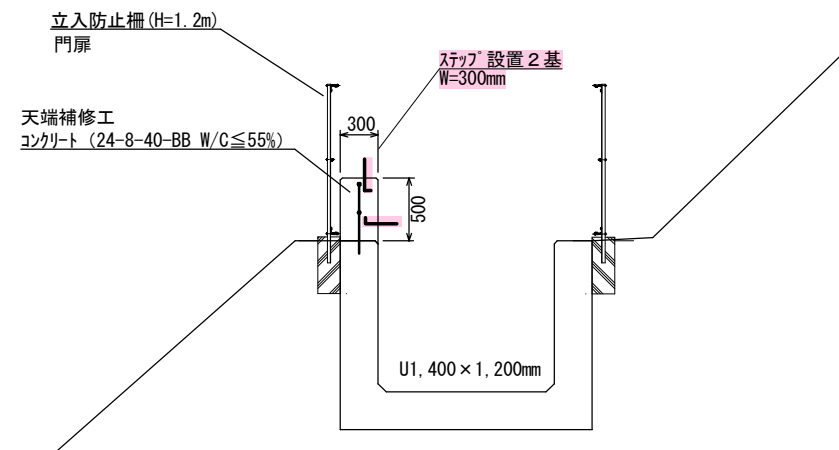


【参考図】立入防止柵(門扉)断面図

$$S = 1 / 20$$


平面图

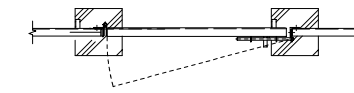

正 面 圖

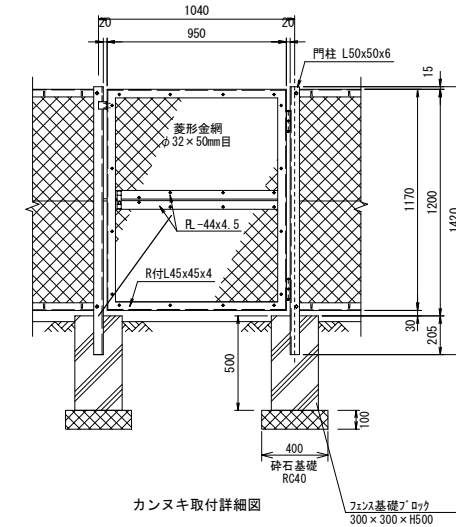

カンヌキ取付詳細図

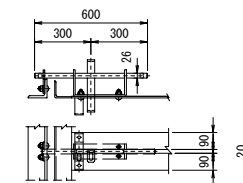


【参考図】立入防止柵構造図

【参考図】立入防止柵断面図


$$S = 1 / 20$$

正 面 图


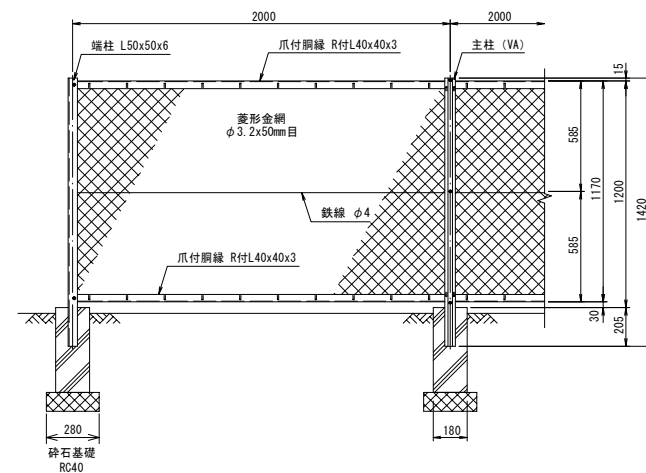


側 面 図


土中建込

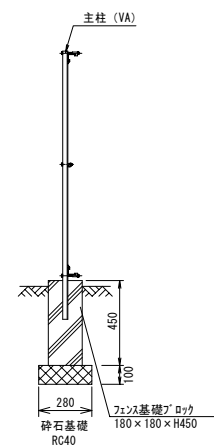


コンクリート建込

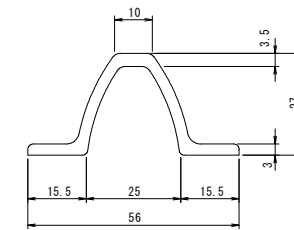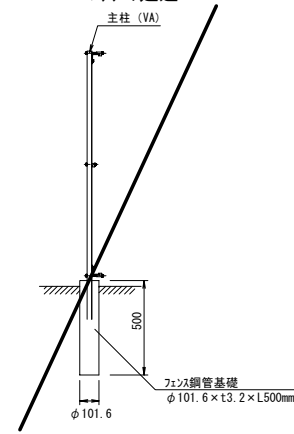

主柱断面图 (S=1/1)

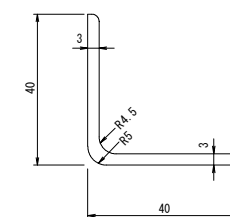

胴縁断面図 (R付L40x40x3)
(S=1/1)

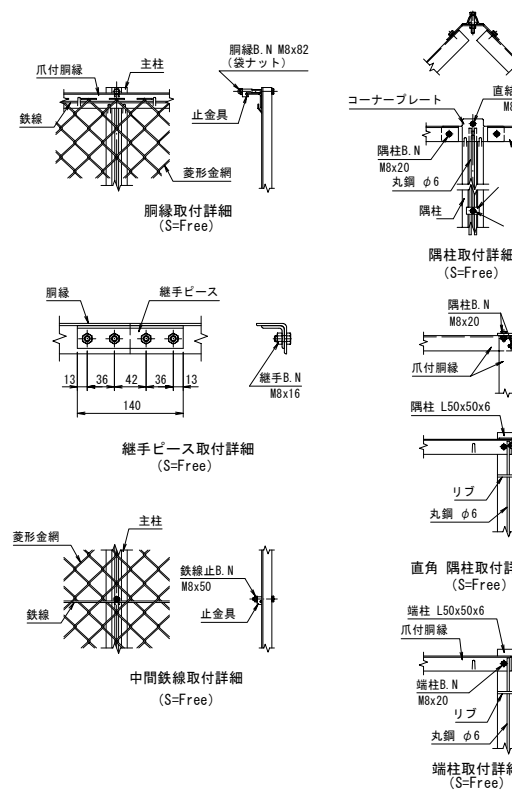

盛岡市上下水道局下水道施設管理課	
築川右岸第一排水区	盛岡市川目町地内
全 3 枚ノ中 其 3	構造図
令和7年度 築川右岸第一排水区水路嵩上修繕	
縮 尺	S=1/20、1/30

	課長	課長補佐		係長	設計	精算	監督員

令和 7年度

修繕設計書

河川路線名 築川右岸第一排水区
工 事 名 築川右岸第一排水区水路嵩上修繕

施工箇所名 盛岡市川目町地内

円也

1 1 2 日間

	名 称	数 量	単 位	摘 要	
工 事 の 概 要	天端補修工(H=0.50m, W=0.30m, コンクリート24-8-40-BB W/C≦55%)			工種区分 河川維持工事 工事中止日数 0日 単価地区 盛岡 単価使用年月 2025年 5月 歩掛適用年月 2025年 5月	
		144.8	m		
	防護柵工(立入防止柵(ネットフェンス)H=1.2m, 門扉3基)				
		40.2	m		
	付帯工				
		1	式		

工事番号：2025-C214-1235-01

工事数量総括表(本01)

工事名	築川右岸第一排水区水路嵩上修繕				事業区分 工事区分	河川維持・修繕 河川維持	
工事区分・工種・種別・細別		規格	単位	数量（前回）	数量（今回）	数量増減	摘要
河川維持			式		1		
河川土工			式		1		
掘削工			式		1		
床堀		人力	m3		1		
埋戻		人力	m3		1		
天端補修工			式		1		
アンカー工		接着系アンカーφ13, D13鉄筋(縦筋)含む ,材工共	本		595		
鉄筋工		D13, 横筋のみ(縦筋別計上)	t		0.29		
型枠工		小型構造物	m2		150		
止水板設置		W=250, t=7, コム系	m		8		
目地板設置		瀝青目地板、t=10	m2		2		

工事番号：2025-C214-1235-01

工事数量総括表(本01)

工事名	築川右岸第一排水区水路嵩上修繕				事業区分 工事区分	河川維持・修繕 河川維持	
工事区分・工種・種別・細別		規格	単位	数量（前回）	数量（今回）	数量増減	摘要
フィッティング工		岩盤面・打継面	m2		43		
コンクリート工		24-8-40-BB W/C≦55%	m3		22		
ステップ設置工		材料費のみ	箇所		7		
防護柵工			式		1		
基礎ブロック設置		フェンス用基礎ブロック 180×180×450mm 基礎碎石t=100mm	基		1		
基礎ブロック設置		フェンス用基礎ブロック 300×300×500mm 基礎碎石t=100mm	基		4		
立入防止柵設置		基礎ブロック, 支柱間隔2. 0m, H1. 2m	m		2		
立入防止柵設置		鋼管基礎, 支柱間隔2. 0m, H1. 2m	m		35		
立入防止柵用門扉設置		片開き, W1. 0m, H1. 2m	基		3		
付帯工			式		1		
コンクリート塊運搬処理		殻種別:無筋コンクリート	m3		0. 2		

工事番号：2025-C214-1235-01

工事数量総括表(本01)

工事名	築川右岸第一排水区水路嵩上修繕				事業区分 工事区分	河川維持・修繕 河川維持	
工事区分・工種・種別・細別		規格	単位	数量（前回）	数量（今回）	数量増減	摘要
殻処分		殻種別:コンクリート殻(無筋)	m3		0.2		
現場発生品運搬		(株)丸久商店(盛岡市新庄町1-1)	t		0.3		
スクラップ 処分		殻種別:スクラップ	t		0.3		
草刈工			式		1		
直接工事費			式		1		
共通仮設			式		1		
共通仮設費（率計上）			式		1		
純工事費			式		1		
現場管理費			式		1		
工事原価			式		1		
一般管理費等			式		1		

工事番号：2025-C214-1235-01

工事数量総括表(本01)

工事名	築川右岸第一排水区水路嵩上修繕				事業区分 工事区分	河川維持・修繕 河川維持	
工事区分・工種・種別・細別		規格	単位	数量（前回）	数量（今回）	数量増減	摘要
工事価格			式		1		
消費税額及び地方消費税額			式		1		
工事費計			式		1		

工事番号：2025-C214-1235-01

設計内訳書（本01）

工事名	築川右岸第一排水区水路嵩上修繕					事業区分 工事区分	河川維持・修繕 河川維持	
工事区分・工種・種別・細別		規格	単位	数量	単価	金額	数量・金額増減	摘要
河川維持								
			式	1				
河川土工								
			式	1				
掘削工								No. 3+8.4m～No. 15
			式	1				
床堀		人力						単 1号
			m3	1				
埋戻		人力						単 2号
			m3	1				
天端補修工								
			式	1				
アンカー工		接着系アンカーφ13, D13鉄筋(縦筋)含む, 材工共						単 3号
			本	595				
鉄筋工		D13, 横筋のみ(縦筋別計上)						単 4号
			t	0.29				
型枠工		小型構造物						単 5号
			m2	150				
止水板設置		W=250, t=7, コム系						単 6号
			m	8				
目地板設置		瀝青目地板、t=10						単 7号
			m2	2				
チップング工		岩盤面・打継面						単 8号
			m2	43				
コンクリート工		24-8-40-BB W/C≦55%						単 9号
			m3	22				

工事番号：2025-C214-1235-01

設計内訳書（本01）

工事名	築川右岸第一排水区水路嵩上修繕				事業区分 工事区分	河川維持・修繕 河川維持	
工事区分・工種・種別・細別	規格	単位	数量	単価	金額	数量・金額増減	摘要
ステップ 設置工	材料費のみ						単 10号 No. 3, No. 10, No. 15 の各付近
		箇所	7				
防護柵工							
		式	1				
基礎ブロック設置	フェンス用基礎ブロック 180×180×450mm 基礎碎石t=100mm						単 11号 No. 0付近
		基	1				
基礎ブロック設置	フェンス用基礎ブロック 300×300×500mm 基礎碎石t=100mm						単 12号 No. 10, No. 15の各 付近
		基	4				
立入防止柵設置	基礎ブロック, 支柱間隔2. 0m, H1. 2m						単 13号 No. 0付近
		m	2				
立入防止柵設置	鋼管基礎, 支柱間隔2. 0m, H1. 2m						単 14号 No. 0～No. 3+8. 4m
		m	35				
立入防止柵用門扉設置	片開き, W1. 0m, H1. 2m						単 15号 No. 3, No. 10, No. 15 の各付近
		基	3				
付帯工							
		式	1				
コンクリート塊運搬処理	殻種別：無筋コンクリート						単 16号 既設フェンス基礎ブロック
		m3	0. 2				
殻処分	殻種別：コンクリート殻（無筋）						単 17号
		m3	0. 2				
現場発生品運搬	（柵丸久商店（盛岡市新庄町1-1）						単 18号 既設フェンス
		t	0. 3				
スクラップ 処分	殻種別：スクラップ						単 19号
		t	0. 3				
草刈工							内 1号 No. 3+8. 4m～No. 15
		m2	160				

工事番号：2025-C214-1235-01

設計内訳書（本01）

工事名	築川右岸第一排水区水路嵩上修繕					事業区分 工事区分	河川維持・修繕 河川維持	
工事区分・工種・種別・細別		規格	単位	数量	単価	金額	数量・金額増減	摘要
直接工事費								(直1/1)
		式	1					
共通仮設								(共1/1)
		式	1					
共通仮設費（率計上）								
		式	1					
純工事費								
		式	1					
現場管理費								(現1/1)
		式	1					
工事原価								
		式	1					
一般管理費等								(般1/1)
		式	1					
工事価格								
		式	1					
消費税額及び地方消費税額								
		式	1					
工事費計								
		式	1					

積算参考資料（間接費補正一覧）

単価使用年月	2025年5月		
歩掛適用年月	2025年5月	係数ランク	1
基準適用年月	2025年5月	被災地機械損料補正	対象機械なし
共通仮設費（率計上）			
主たる工種	14:河川維持工事		
施工地域等補正	補正無し（地方部 施工場所が一般交通等の影響を受けない場合）		1.0
除雪工事補正	未使用		1.00
I C T 施工補正	補正なし		1.0
週休2日補正	4週8休以上(月単位)		1.03
復興係数補正	あり		1.3

積算参考資料（間接費補正一覧）

現場管理費		
施 工 地 域 等 補 正	補正無し（地方部 施工場所が一般交通等の影響を受けない場合）	1. 0
工 期 日 数 （ 熱 中 症 補 正 ）	0日間	
真 夏 日 日 数	0日間	
補 正 係 数	補正なし	0. 00
熱 中 症 補 正	自動設定	0. 00%
工 期 日 数	112日間	
冬 期 日 数	0日間	
積 雪 寒 冷 地 区 分	4級地	1. 20%
施 工 時 期 補 正	自動設定	0. 00%
緊 急 工 事 補 正	補正なし	0. 00%
砂 防 ・ 地 滑 り 補 正	補正なし	0. 00%
I C T 施 工 補 正	補正なし	1. 0
週 休 2 日 補 正	4週8休以上(月単位)	1. 05
復 興 係 数 補 正	あり	1. 1
一般管理費		
前払金支出割合による補正	補正を行わない	1. 00
財団法人等による補正	補正を行わない	1. 00
契約保証に係る補正率	補正しない	0. 00%

一式当り内訳書

単価使用年月	2025. 05
歩掛適用年月	2025. 05
労務調整係数	

内 1号	草刈工							
	名称・規格	条件	単位	数量	単価	金額	数量・金額増減	摘要
除草, 集草(人力), 梱包 積込・荷卸(総合)								管理費区分 : 0
			m2	162. 6				
運搬(堤防除草)								管理費区分 : 0
			千m2	0. 16				
処分費(t)								単 23号 管理費区分 : T
			t	0. 049				
合計								

1 次単価表

1 次単価表						単価使用年月	2025. 05	
						歩掛適用年月	2025. 05	
						労務調整係数		
単 1号	床堀	人力	単位	m3	単位数量	1	単価	
名称・規格		条件	単位	数量	単価	金額	摘要	
床掘り							管理費区分：0	
			m3	1				
合計								
単価							円／m3	

1 次単価表

1 次単価表						単価使用年月	2025. 05	
						歩掛適用年月	2025. 05	
						労務調整係数		
単 2号	埋戻	人力	単位	m3	単位数量	1	単価	
名称・規格		条件	単位	数量	単価	金額	摘要	
埋戻し							管理費区分：0	
			m3	1				
合計								
単価							円／m3	

1 次単価表

1 次単価表						単価使用年月	2025. 05	
						歩掛適用年月	2025. 05	
						労務調整係数		
単 3号	アンカー工	接着系アンカーφ13, D13鉄筋(縦筋)含む , 材工共	単位	本	単位数量	1	単価	
名称・規格		条件	単位	数量	単価	金額	摘要	
あと施工アンカー(材工共) 接着系, D13, 全長620mm							管理費区分：0	
			本	1				
合計								
単価							円／本	

1 次単価表

1 次単価表						単価使用年月	2025. 05	
						歩掛適用年月	2025. 05	
						労務調整係数		
単 4号	鉄筋工	D13, 横筋のみ(縦筋別計上)	単位	t	単位数量	1	単価	
名称・規格		条件	単位	数量	単価	金額	摘要	
鉄筋工[市場単価]							単 20号	
			t	1			管理費区分：0	
合計								
単価							円／t	

1 次単価表

1 次単価表						単価使用年月	2025. 05	
						歩掛適用年月	2025. 05	
						労務調整係数		
単 5号	型枠工	小型構造物	単位	m2	単位数量	1	単価	
名称・規格		条件	単位	数量	単価	金額	摘要	
型枠							管理費区分：0	
			m2	1				
合計								
単価							円／m2	

1 次単価表

1 次単価表						単価使用年月	2025. 05	
						歩掛適用年月	2025. 05	
						労務調整係数		
単 6号	止水板設置	W=250, t=7, コム系	単位	m	単位数量	1	単価	
名称・規格		条件	単位	数量	単価	金額	摘要	
止水板							管理費区分：0	
			m	1				
合計								
単価							円／m	

1 次単価表

1 次単価表						単価使用年月	2025. 05	
						歩掛適用年月	2025. 05	
						労務調整係数		
単 7号	目地板設置	瀝青目地板、t=10	単位	m2	単位数量	1	単価	
名称・規格		条件	単位	数量	単価	金額	摘要	
目地板							管理費区分：0	
			m2	1				
合計								
単価							円／m2	

1 次単価表

1 次単価表						単価使用年月	2025. 05	
						歩掛適用年月	2025. 05	
						労務調整係数		
単 8号	チツピング工	岩盤面・打継面	単位	m2	単位数量	1	単価	
名称・規格		条件	単位	数量	単価	金額	摘要	
チツピング							単 21号 管理費区分：0	
			m2	1				
合計								
単価							円／m2	

1 次単価表

1 次単価表						単価使用年月	2025. 05	
						歩掛適用年月	2025. 05	
						労務調整係数		
単 9号	コンクリート工	24-8-40-BB W/C≦55%	単位	m3	単位数量	1	単価	
名称・規格		条件	単位	数量	単価	金額	摘要	
コンクリート							管理費区分：0	
			m3	1				
合計								
単価							円／m3	

1 次単価表

1 次単価表						単価使用年月	2025. 05	
						歩掛適用年月	2025. 05	
						労務調整係数		
単 10号	ステップ設置工	材料費のみ	単位	箇所	単位数量	1	単価	
名称・規格		条件	単位	数量	単価	金額	摘要	
足掛金物 現場打用, φ19×303mm							管理費区分：0	
			本	1				
合計								
単価							円／箇所	

1 次単価表

1 次単価表						単価使用年月	2025. 05	
						歩掛適用年月	2025. 05	
						労務調整係数		
単 11号	基礎ﾌﾞﾛｯｸ設置	ﾌｪﾝｽ用基礎ﾌﾞﾛｯｸ 180×180×450mm 基礎砕石 t=100mm	単位	基	単位数量	1	単価	
名称・規格		条件	単位	数量	単価	金額	摘要	
基礎ﾌﾞﾛｯｸ, 鋼管基礎							管理費区分：0	
			基	1				
合計							円／基	
単価								

1 次単価表

1 次単価表						単価使用年月	2025. 05	
						歩掛適用年月	2025. 05	
						労務調整係数		
単 12号	基礎ﾌﾞﾛｯｸ設置	ﾌｪﾝｽ用基礎ﾌﾞﾛｯｸ 300×300×500mm 基礎砕石 t=100mm	単位	基	単位数量	1	単価	
名称・規格		条件	単位	数量	単価	金額	摘要	
基礎ﾌﾞﾛｯｸ, 鋼管基礎							管理費区分：0	
			基	1				
合計							円／基	
単価								

1 次単価表

単価使用年月	2025. 05
歩掛適用年月	2025. 05
労務調整係数	

単 13号	立入防止柵設置	基礎ブロック, 支柱間隔2. 0m, H1. 2m	単位	m	単位数量	1	単価	
名称・規格		条件	単位	数量	単価	金額	摘要	
金網・支柱(立入防止柵)							管理費区分：0	
			m	1				
金網・支柱(立入防止柵)(材料費)							管理費区分：0	
			m	1				
合計								
単価							円／m	

1 次単価表

単価使用年月	2025. 05
歩掛適用年月	2025. 05
労務調整係数	

単 14号	立入防止柵設置	鋼管基礎, 支柱間隔2. 0m, H1. 2m	単位	m	単位数量	1	単価	
名称・規格		条件	単位	数量	単価	金額	摘要	
金網・支柱(立入防止柵)							管理費区分：0	
			m	1				
金網・支柱(立入防止柵)(材料費)							管理費区分：0	
			m	1				
合計								
単価							円／m	

1 次単価表

1 次単価表						単価使用年月	2025. 05	
						歩掛適用年月	2025. 05	
						労務調整係数		
単 15号	立入防止柵用門扉設置	片開き, W1. 0m, H1. 2m	単位	基	単位数量	1	単価	
名称・規格		条件	単位	数量	単価	金額	摘要	
門扉							管理費区分：0	
			基	1				
門扉(材料費)							管理費区分：0	
			基	1				
合計								
単価							円／基	

1 次単価表

1 次単価表						単価使用年月	2025. 05	
						歩掛適用年月	2025. 05	
						労務調整係数		
単 16号	コンクリート塊運搬処理	殻種別：無筋コンクリート	単位	m3	単位数量	1	単価	
名称・規格		条件	単位	数量	単価	金額	摘要	
殻運搬							管理費区分：0	
			m3	1				
合計								
単価							円／m3	

1 次単価表

1 次単価表						単価使用年月	2025. 05	
						歩掛適用年月	2025. 05	
						労務調整係数		
単 17号	殻処分	殻種別:コンクリート殻(無筋)	単位	m3	単位数量	1	単価	
名称・規格		条件	単位	数量	単価	金額	摘要	
処分費(t)							単 22号	
			t	2. 35			管理費区分：T	
合計								
単価							円／m3	

1 次単価表

1 次単価表						単価使用年月	2025. 05	
						歩掛適用年月	2025. 05	
						労務調整係数		
単 18号	現場発生産品運搬	(株)丸久商店(盛岡市新庄町1-1)	単位	t	単位数量	1	単価	
名称・規格		条件	単位	数量	単価	金額	摘要	
現場発生産品及び支給品運搬							管理費区分：0	
			t	1				
合計								
単価							円／ t	

1 次単価表

単価使用年月	2025. 05
歩掛適用年月	2025. 05
労務調整係数	

単 19号	スクラップ 処分	殻種別:スクラップ	単位	t	単位数量	1	単価	
名称・規格		条件	単位	数量	単価	金額	摘要	
スクラップ ヘビ -H1							管理費区分 : T	
			t	-1				
合計								
単価							円 / t	

2 次単価表

単価使用年月	2025. 05
歩掛適用年月	2025. 05
労務調整係数	

単 20号	鉄筋工[市場単価]		単位	t	単位数量	1	単価	
名称・規格		条件	単位	数量	単価	金額	摘要	
鉄筋コンクリート用棒鋼 SD295 D13							管理費区分：0	
			t	1. 03				
鉄筋工 加工・組立共 一般構造物							管理費区分：0	
			t	1				
諸雑費(まるめ)							管理費区分：0	
			式	1				
合計								
単価							円／t	

2 次単価表

単価使用年月	2025. 05
歩掛適用年月	2025. 05
労務調整係数	

単 21号	チツピング		単位	m2	単位数量	10	単価	
名称・規格		条件	単位	数量	単価	金額	摘要	
土木一般世話役							管理費区分：0	
			人					
特殊作業員							管理費区分：0	
			人					
普通作業員							管理費区分：0	
			人					
諸雑費(率+まるめ)							管理費区分：0	
			式	1				
合計								
単価							円／m2	

2 次単価表

2 次単価表						単価使用年月	2025. 05	
						歩掛適用年月	2025. 05	
						労務調整係数		
単 22号	処分費(t)		単位	t	単位数量	100	単価	
名称・規格		条件	単位	数量	単価	金額	摘要	
処分費 C0塊無筋(固定式) (株)工藤重機[滝沢市]							管理費区分：T	
			t	100				
合計								
単価							円／t	

2 次単価表

2 次単価表						単価使用年月	2025. 05	
						歩掛適用年月	2025. 05	
						労務調整係数		
単 23号	処分費(t)		単位	t	単位数量	100	単価	
名称・規格		条件	単位	数量	単価	金額	摘要	
処分費 クリーンセンター							管理費区分：T	
			t	100				
合計								
単価							円／t	