平面図

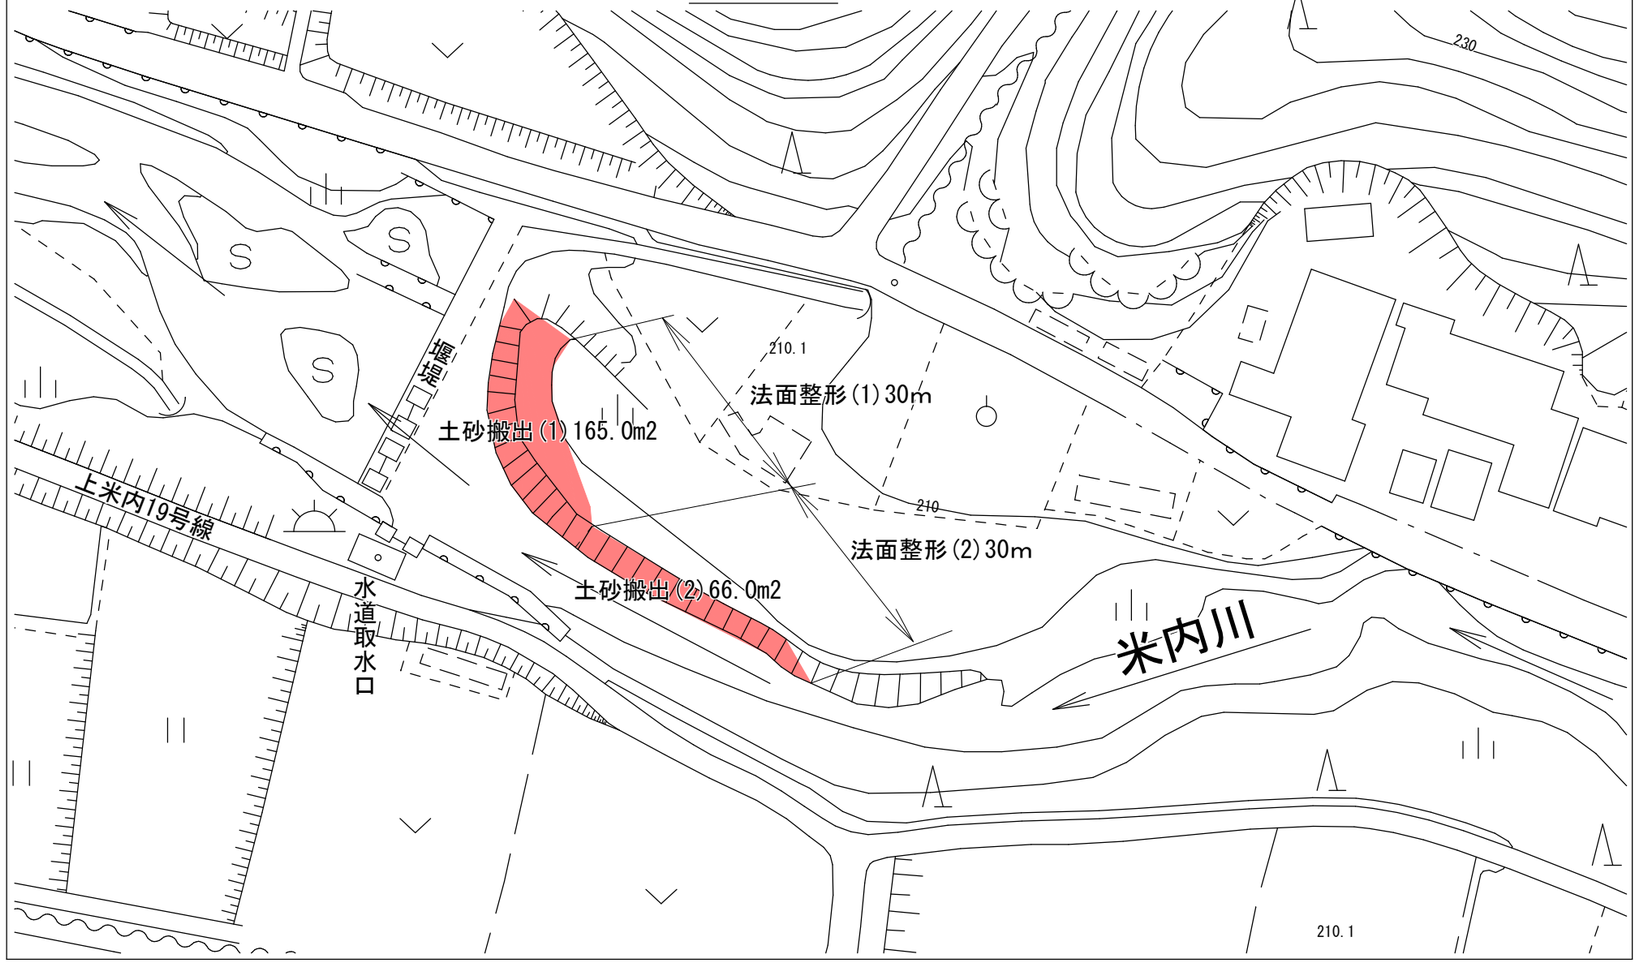

位置図

S=1:2500

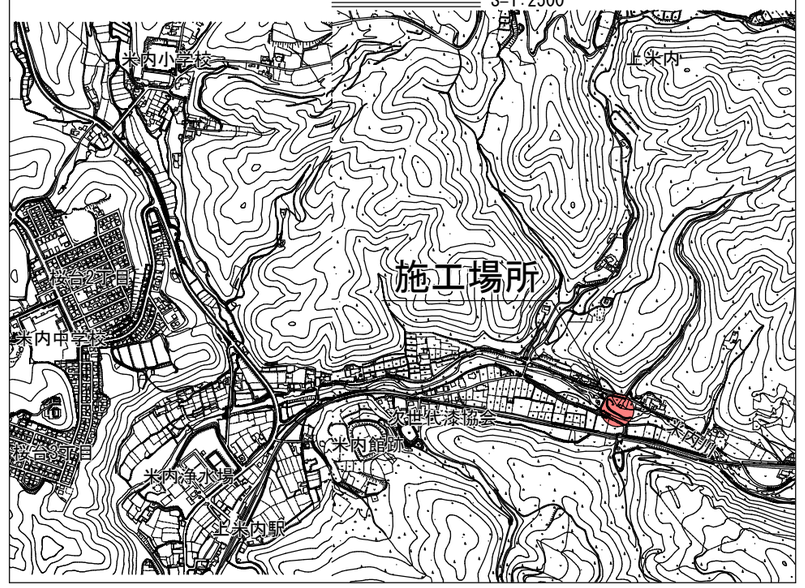

標準断面図

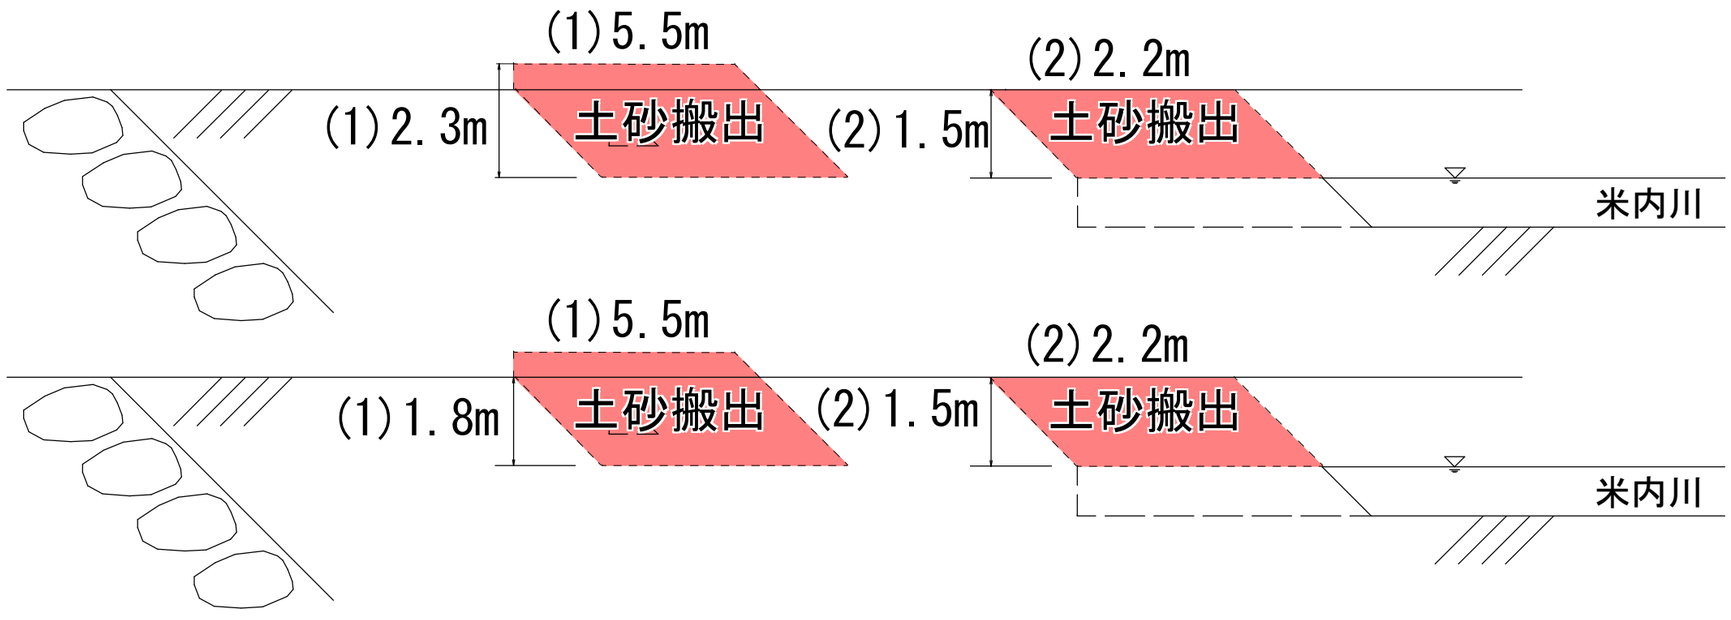

○土砂運搬土量

(1)A165.0m2×H2.3m＝379.5m3

(2)A66.0m2×H1.5m=99m3

○法面整形

(1)1.8√2×30m＝76.4m2

(2)1.5√2×30m＝63.6m2

委託名	米内浄水場畑井野取水口土砂搬出業務委託
施工場所	盛岡市上米内字畑井野地内
図　名	位置図、平面図、標準断面図
図　番	1／1
縮　尺	S:Free