


盛岡市水道管理図(盛岡地域)令和3年4月1日現在

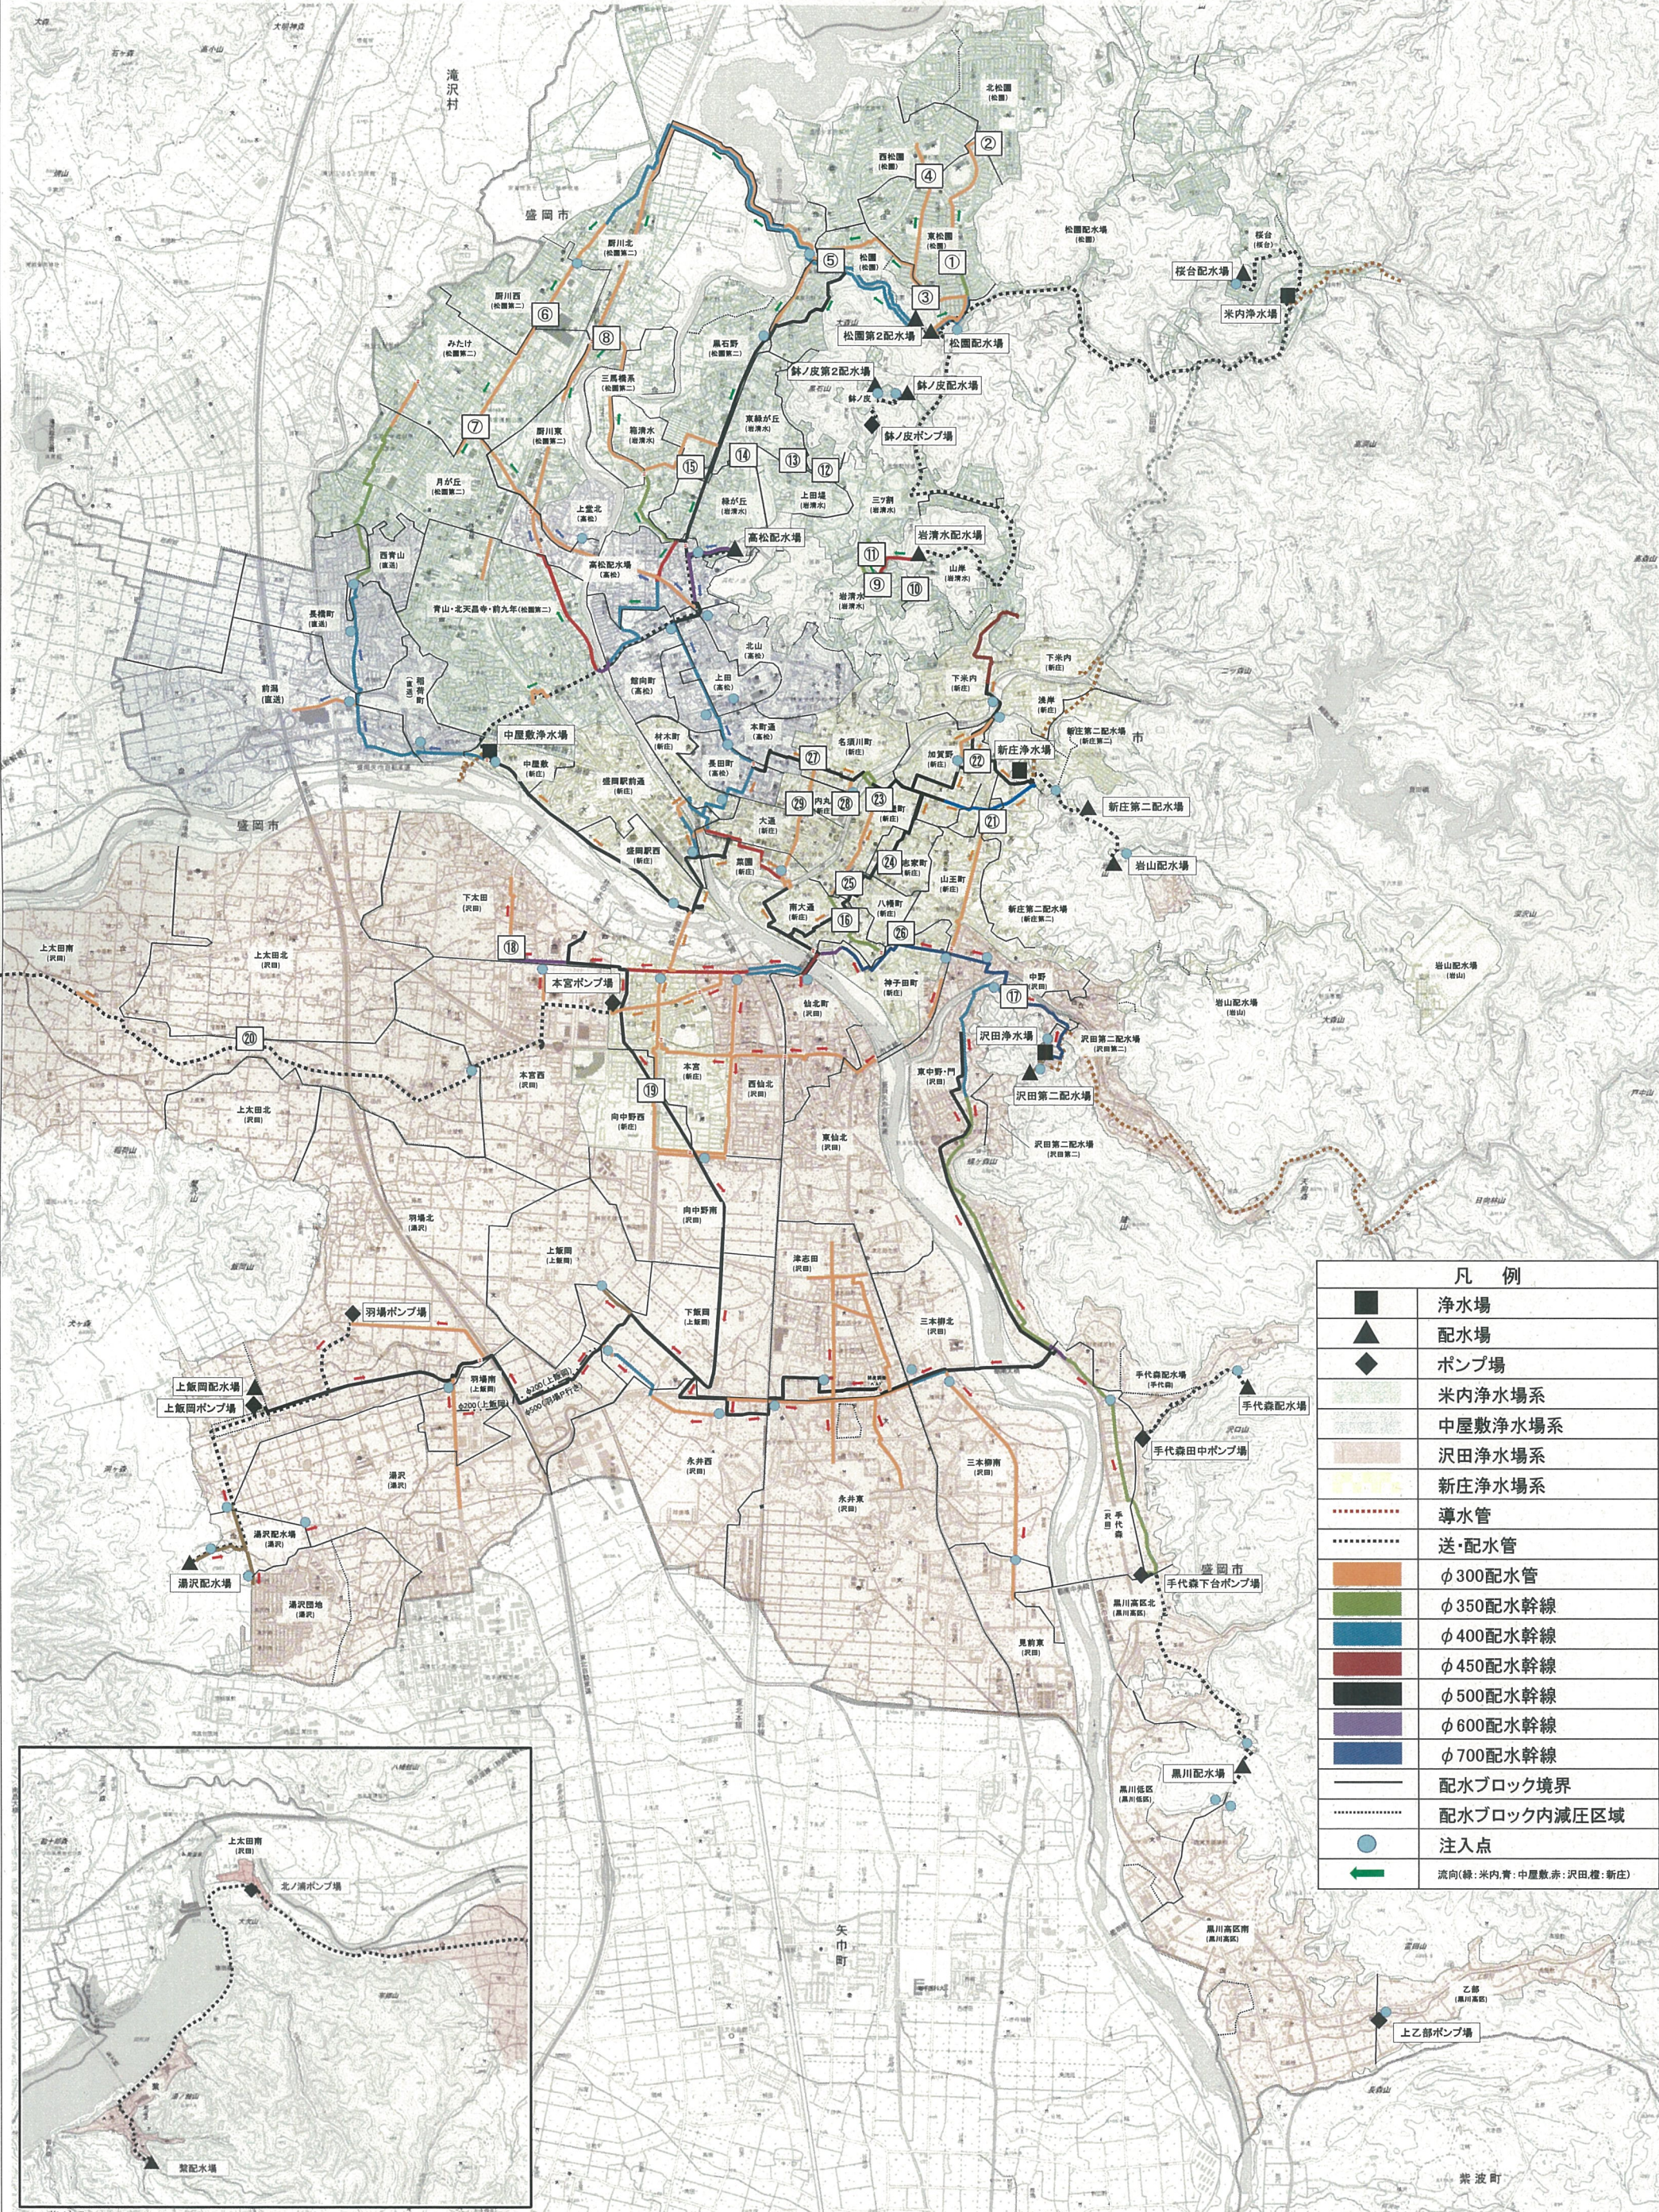

凡 例	
■	浄水場
▲	配水場
◆	ポンプ場
■	米内浄水場系
■	中屋敷浄水場系
■	沢田浄水場系
■	新庄浄水場系
—	導水管
—	送・配水管
—	φ 300配水管
—	φ 350配水幹線
—	φ 400配水幹線
—	φ 450配水幹線
—	φ 500配水幹線
—	φ 600配水幹線
—	φ 700配水幹線
—	配水ブロック境界
—	配水ブロック内減圧区域
●	注入点
→	流向(緑:米内,青:中屋敷,赤:沢田,橙:新庄)