




建設地：岩手県盛岡市愛宕町0番8号

案内図

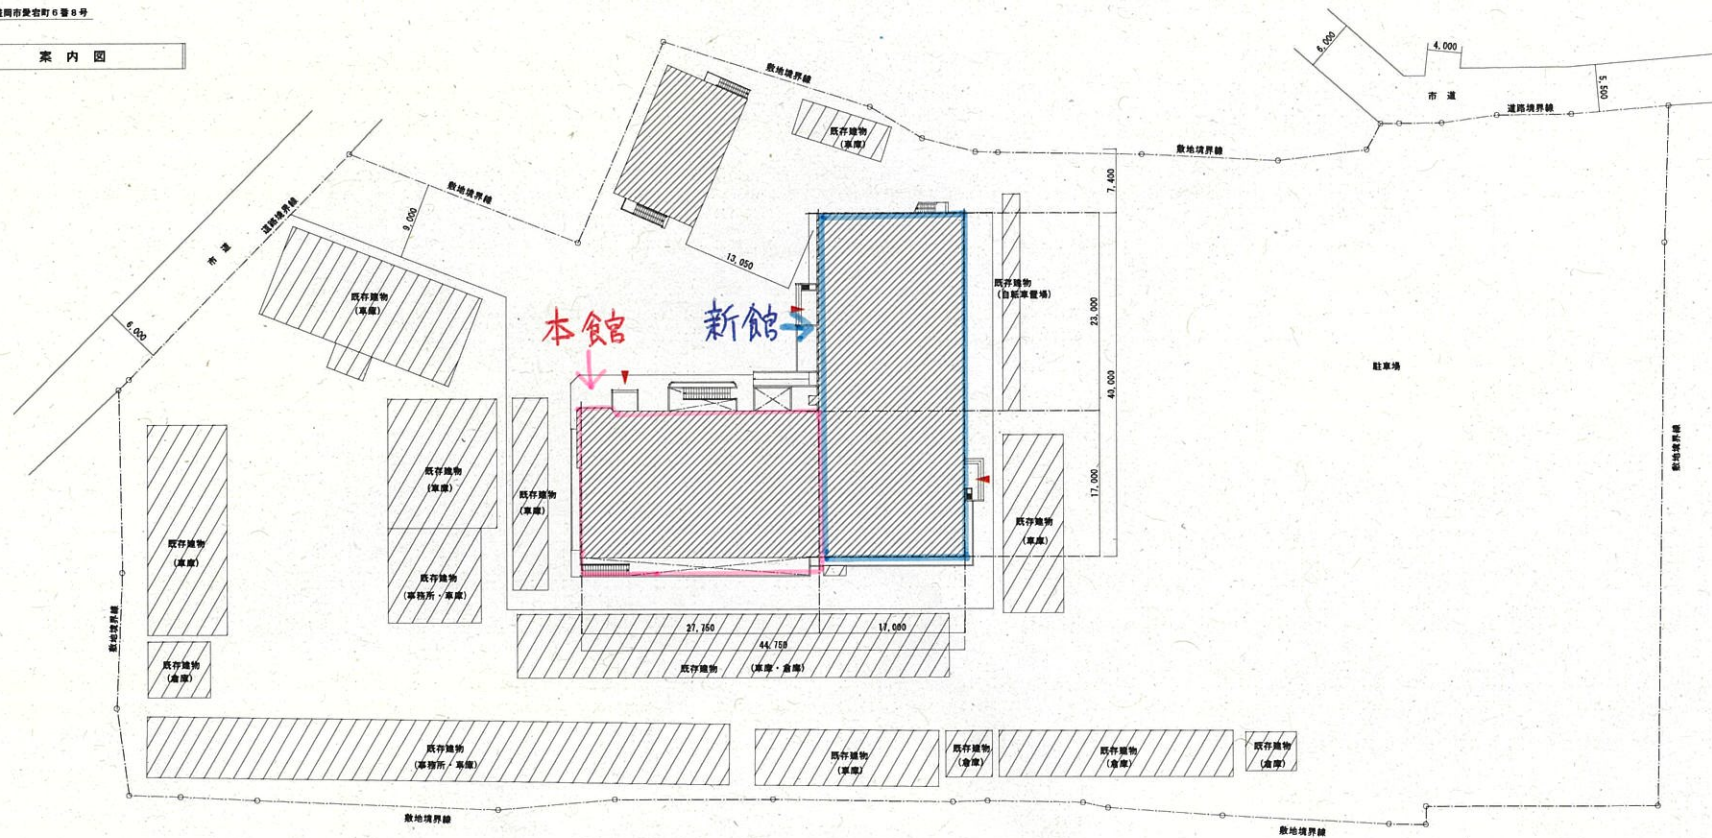

配置図 S=1:300

# 平面図

Title	上下水道局 本庁舎
Item	案内図・配置図
Scale	1/300
Date	2019.8.15
No.	1